


Doplnění místní úpravy na silnici III/36013 na vjezdu do Dlouhé Třebové

Zpomalovací prvek

Baliseta

Úsek omezení

Doplnění místní úpravy na silnici III/36013 na vjezdu do obce Dlouhá Třebová

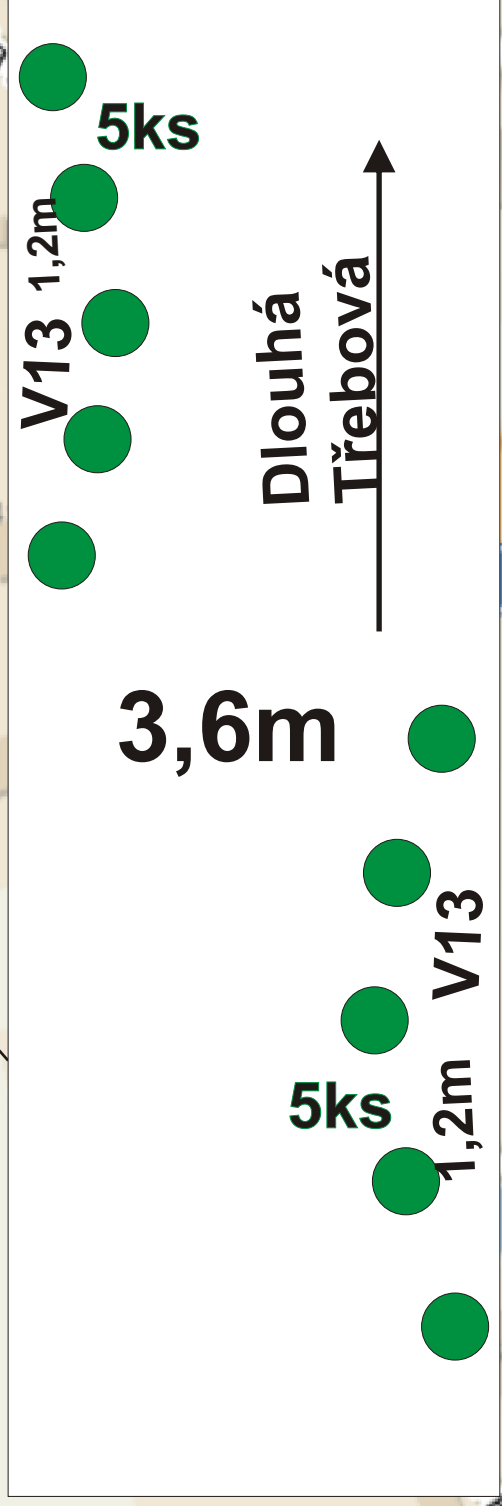

Posunout o 30m směř Zacharovec

Nový sloup VO

