


# Doplnění místní úpravy na silnici III/36013 na vjezdu do Dlouhé Třebové

## Zpomalovací prvek

## Úsek omezení

## Baliseta

Doplnění místní úpravy na silnici III/36013 na vjezdu do obce Dlouhá Třebová

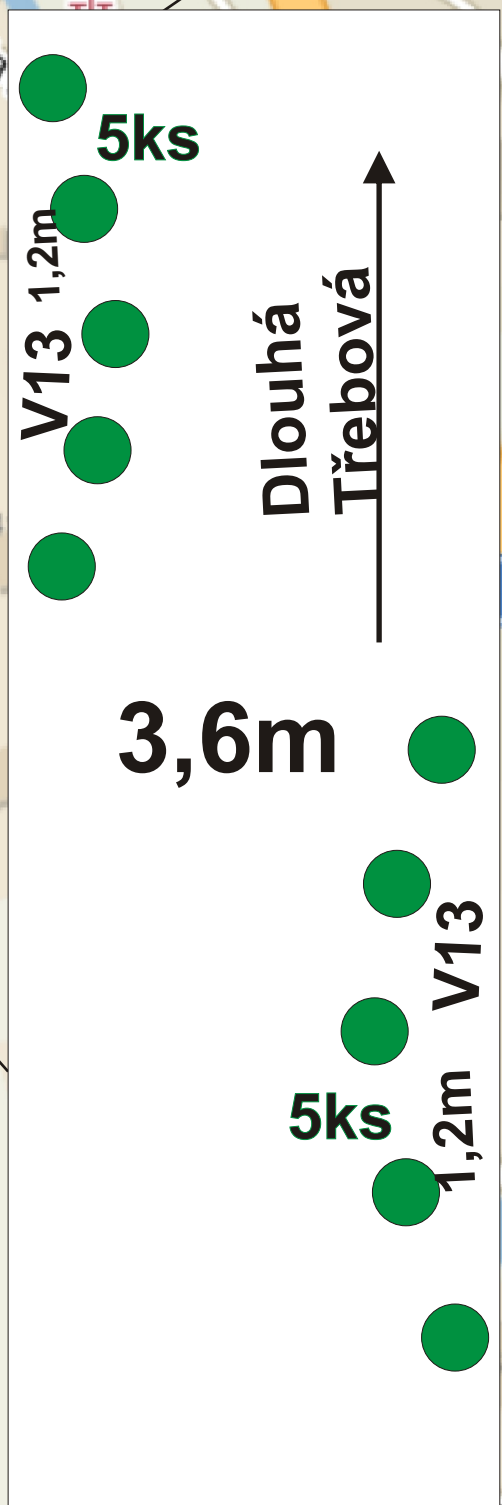

Posunout o 30m směr Zacharovec

Nový sloup VO

