



**DLOUHÁ TREBOVÁ, ul. ÚSTECKÁ – VODOVOD  
M 1:500**

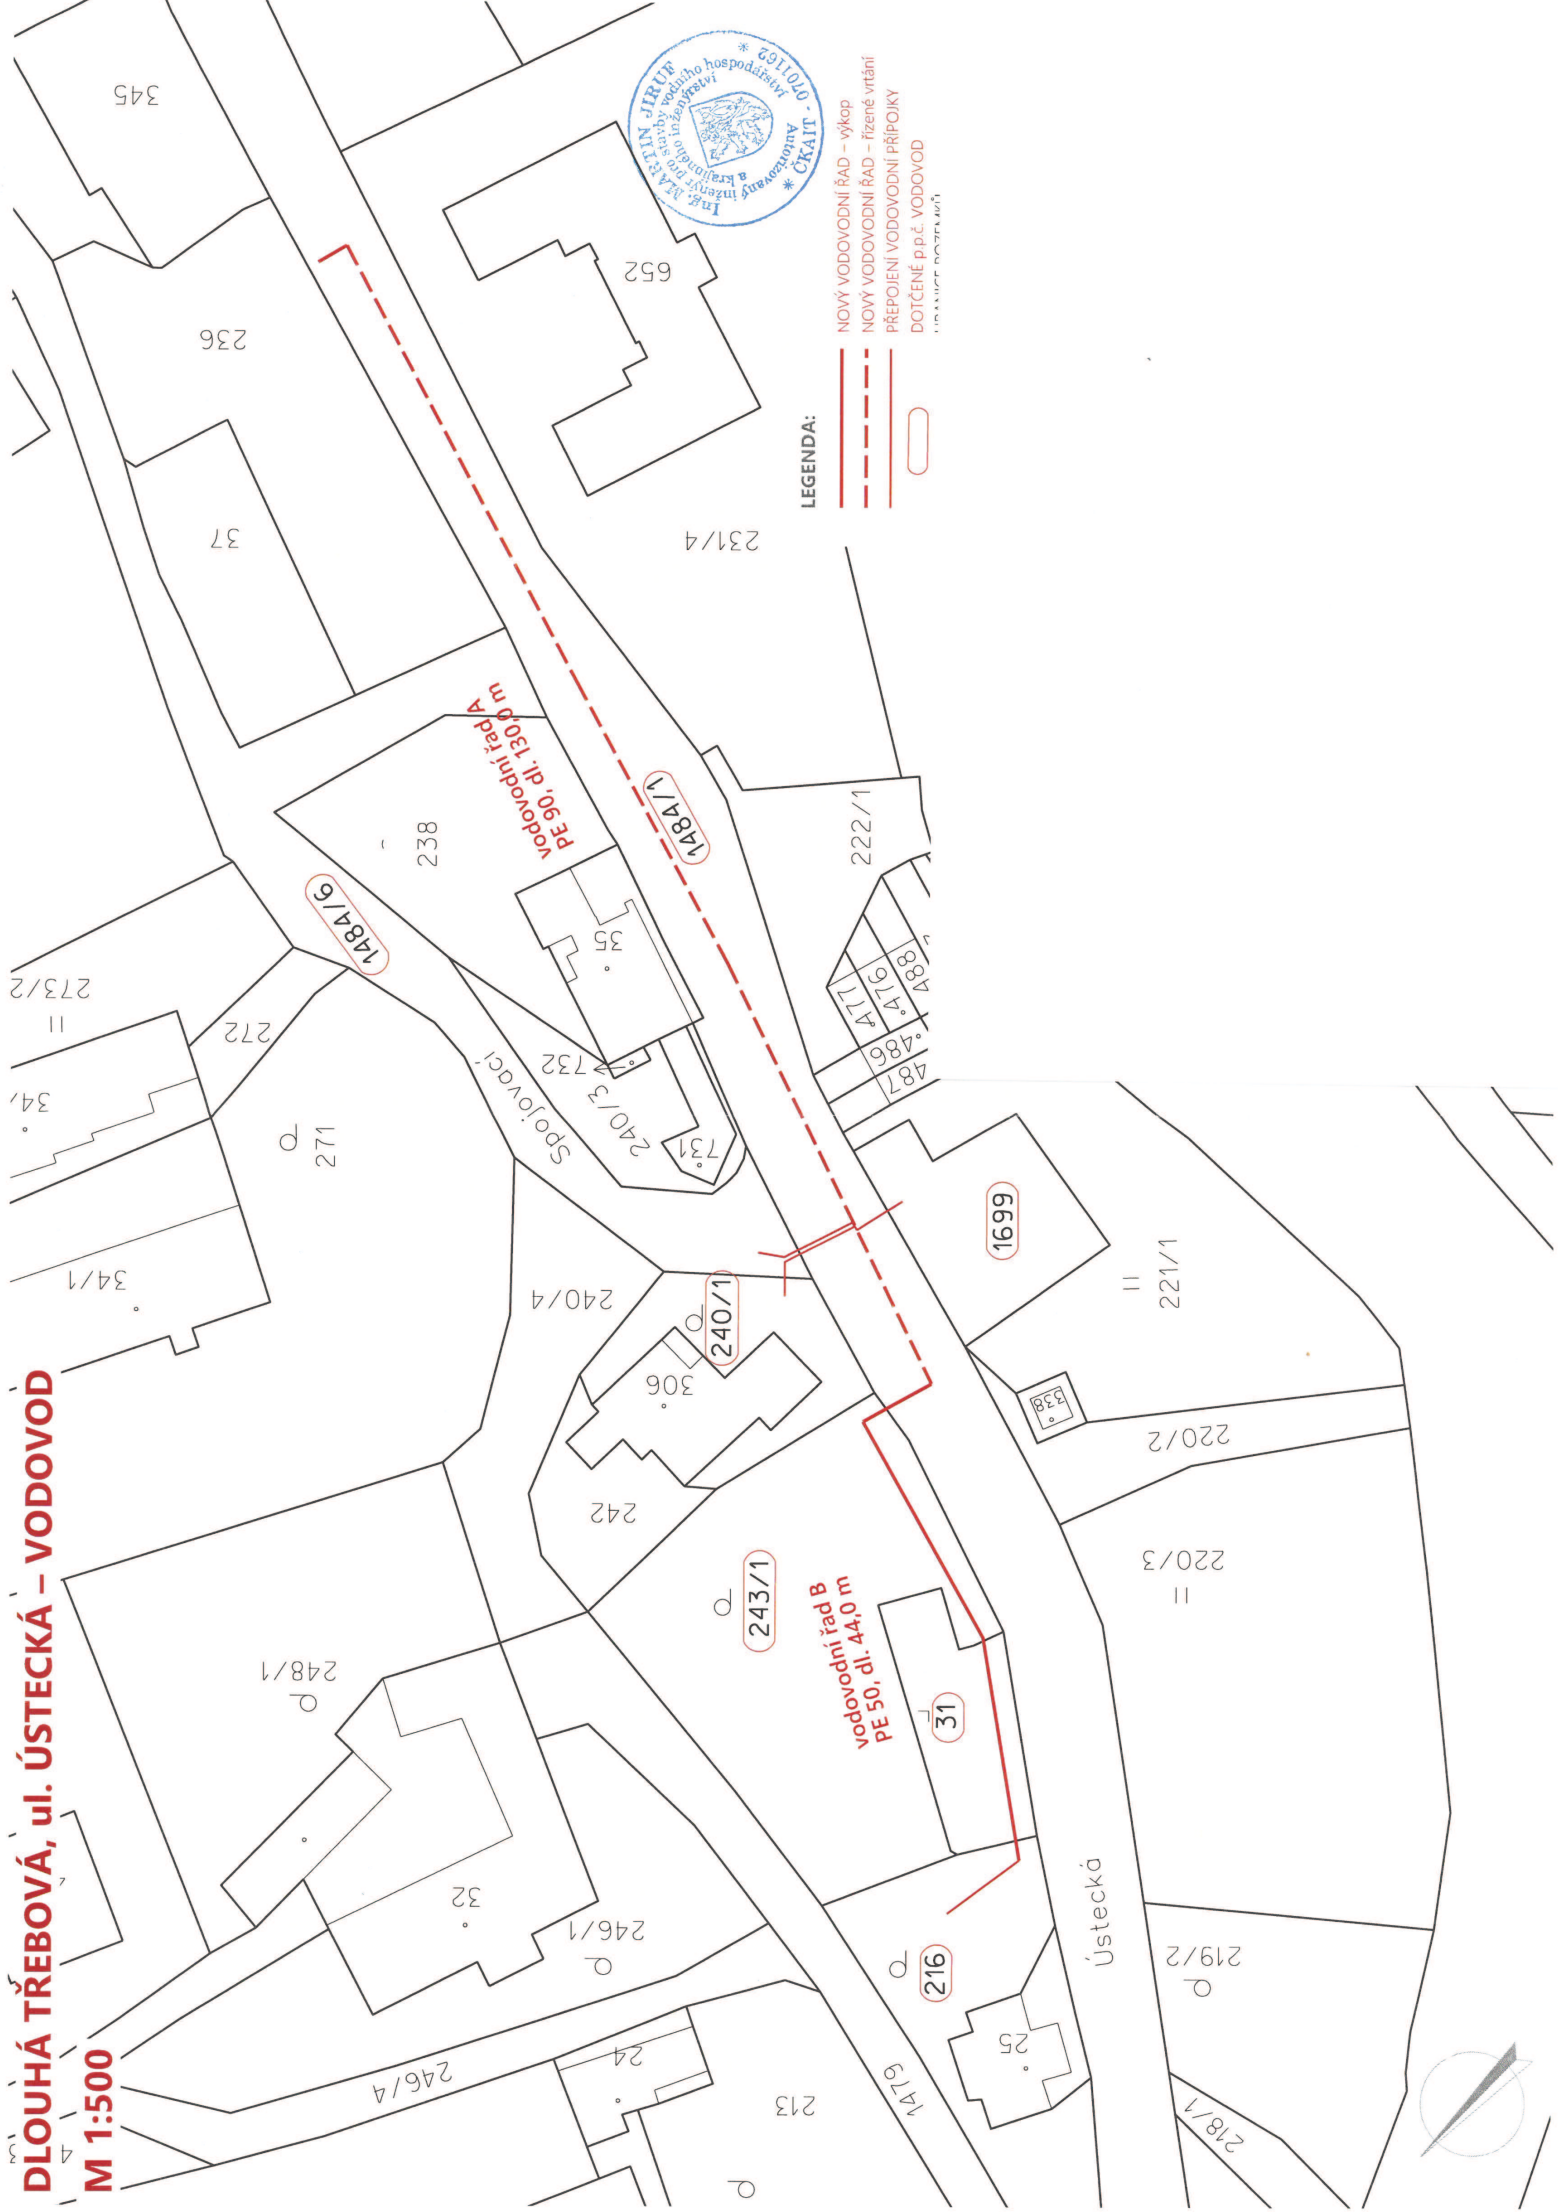

NOVÝ VODOVODNÍ ŘÁD – výkop  
NOVÝ VODOVODNÍ ŘÁD – řízené vtáhní  
PŘEPOJENÍ VODOVODNÍ PŘÍPOJKY  
DOTČENÉ p.p.č. VODOVOD  
VIZ PŘÍLOHA Č. 1

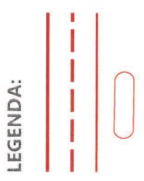

345  
236  
37  
238  
231/4  
222/1  
273/2  
34  
272  
171  
240/3  
35  
731  
732  
240/1  
306  
242  
240/4  
1699  
221/1  
34/1  
248/1  
32  
246/1  
246/4  
24  
213  
1479  
25  
219/2  
220/2  
220/3  
221/1  
1484/6  
1484/1  
240/1  
243/1  
31  
216  
1699