


II/315 ÚSTÍ NAD ORLICÍ-SKUHROV, MODERNIZACE SILNICE, DIO-ÚPLNÁ UZAVÍRKA

TERMIN UZAVÍRKY: 12.9.2022-23.10.2022

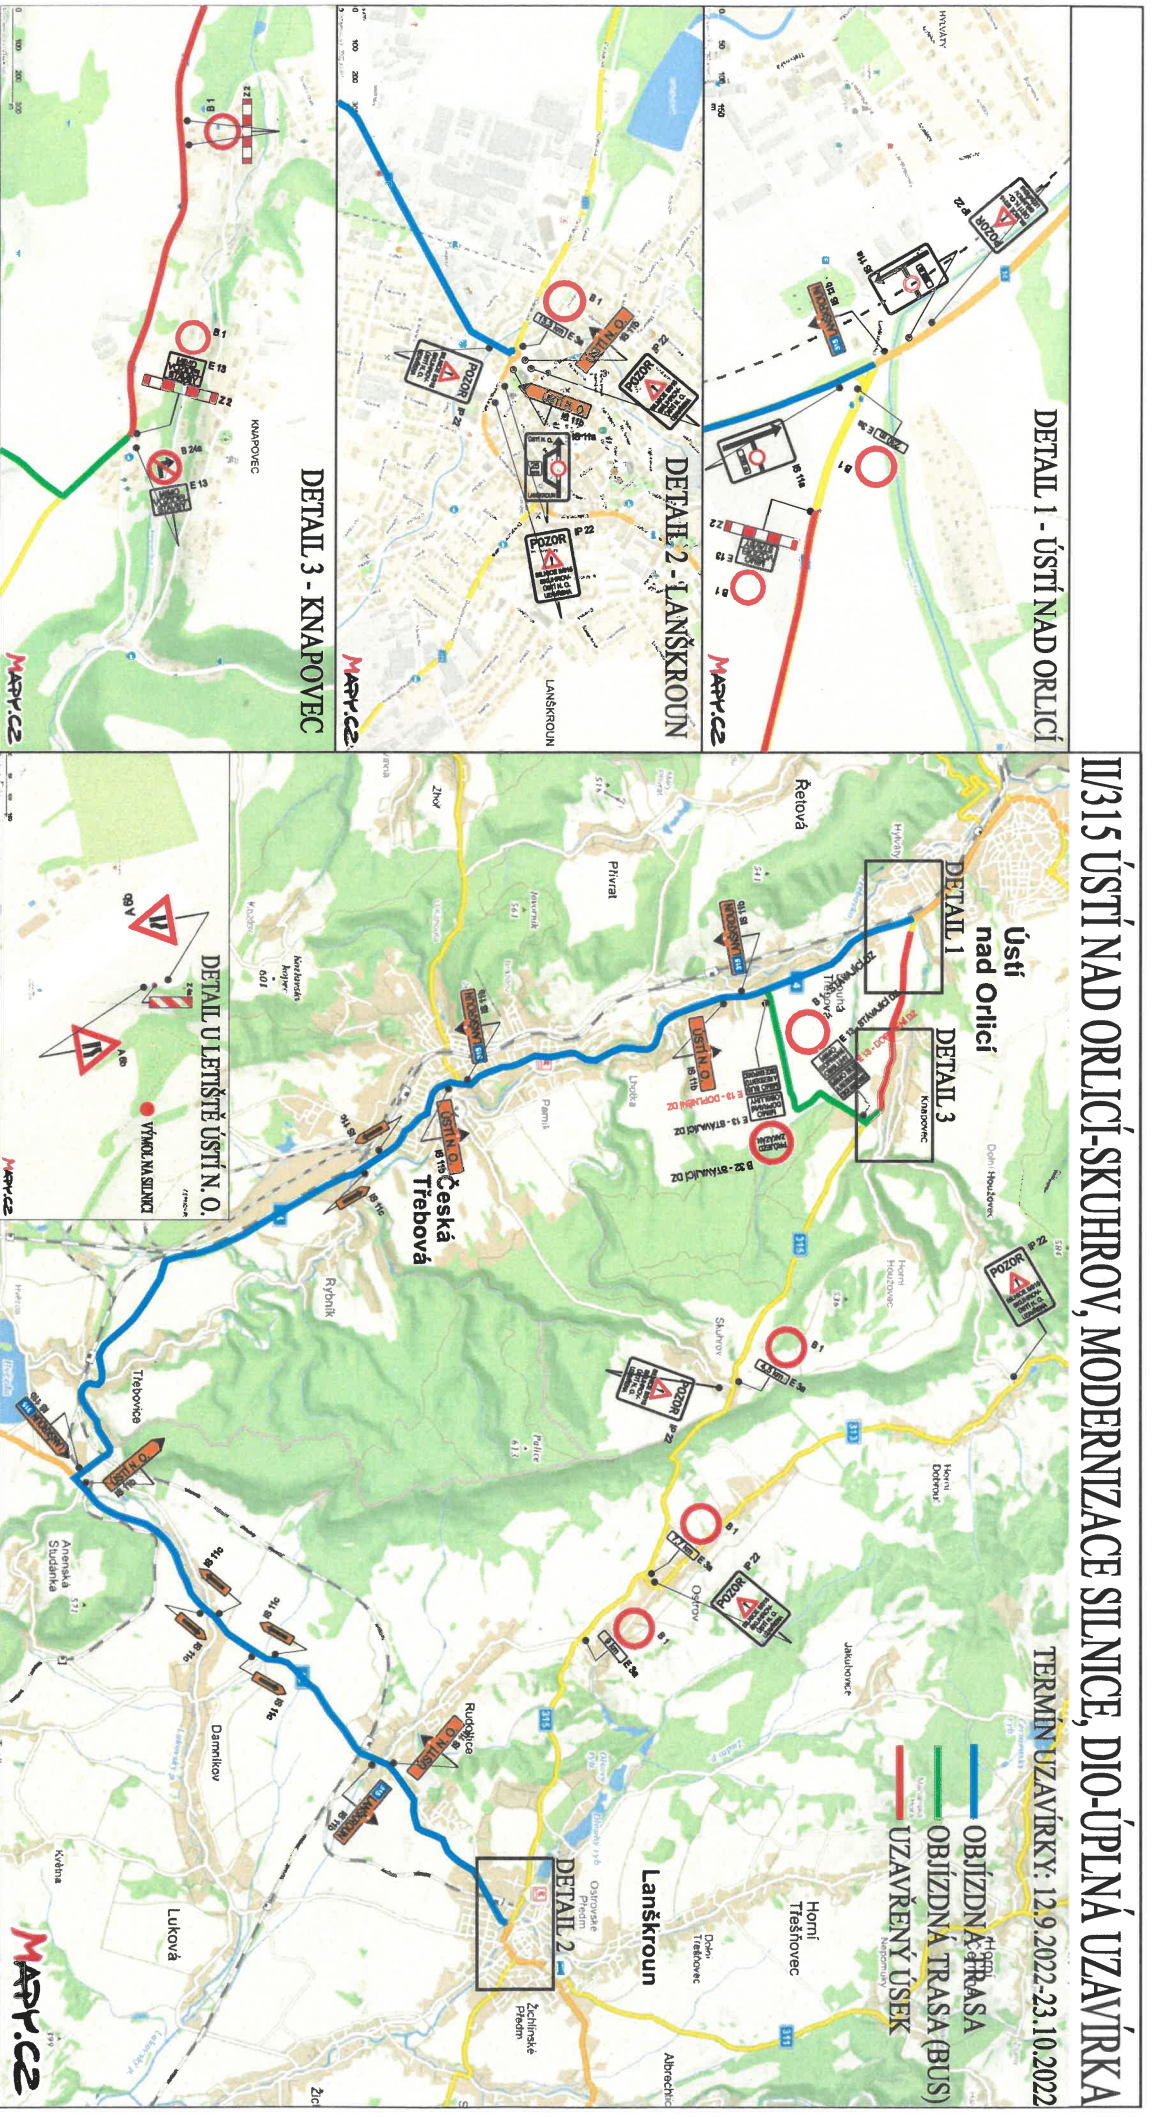

DETAIL 1 - ÚSTÍ NAD ORLICÍ

DETAIL 2 - LANŠKROUN

DETAIL 3 - KNAPOVEC

Ústí nad Orlicí

DETAIL 1

DETAIL 3

DETAIL U LETIŠTĚ ÚSTÍ N. O.

DETAIL 2

- OBÍŽDNÁ TRASA
- OBÍŽDNÁ TRASA (BUS)
- UZAVŘENÝ ÚSEK