


# II/315 ÚSTÍ NAD ORLICÍ-SKUHROV, MODERNIZACE SILNICE, DIO-DOPLNĚNÍ DZ

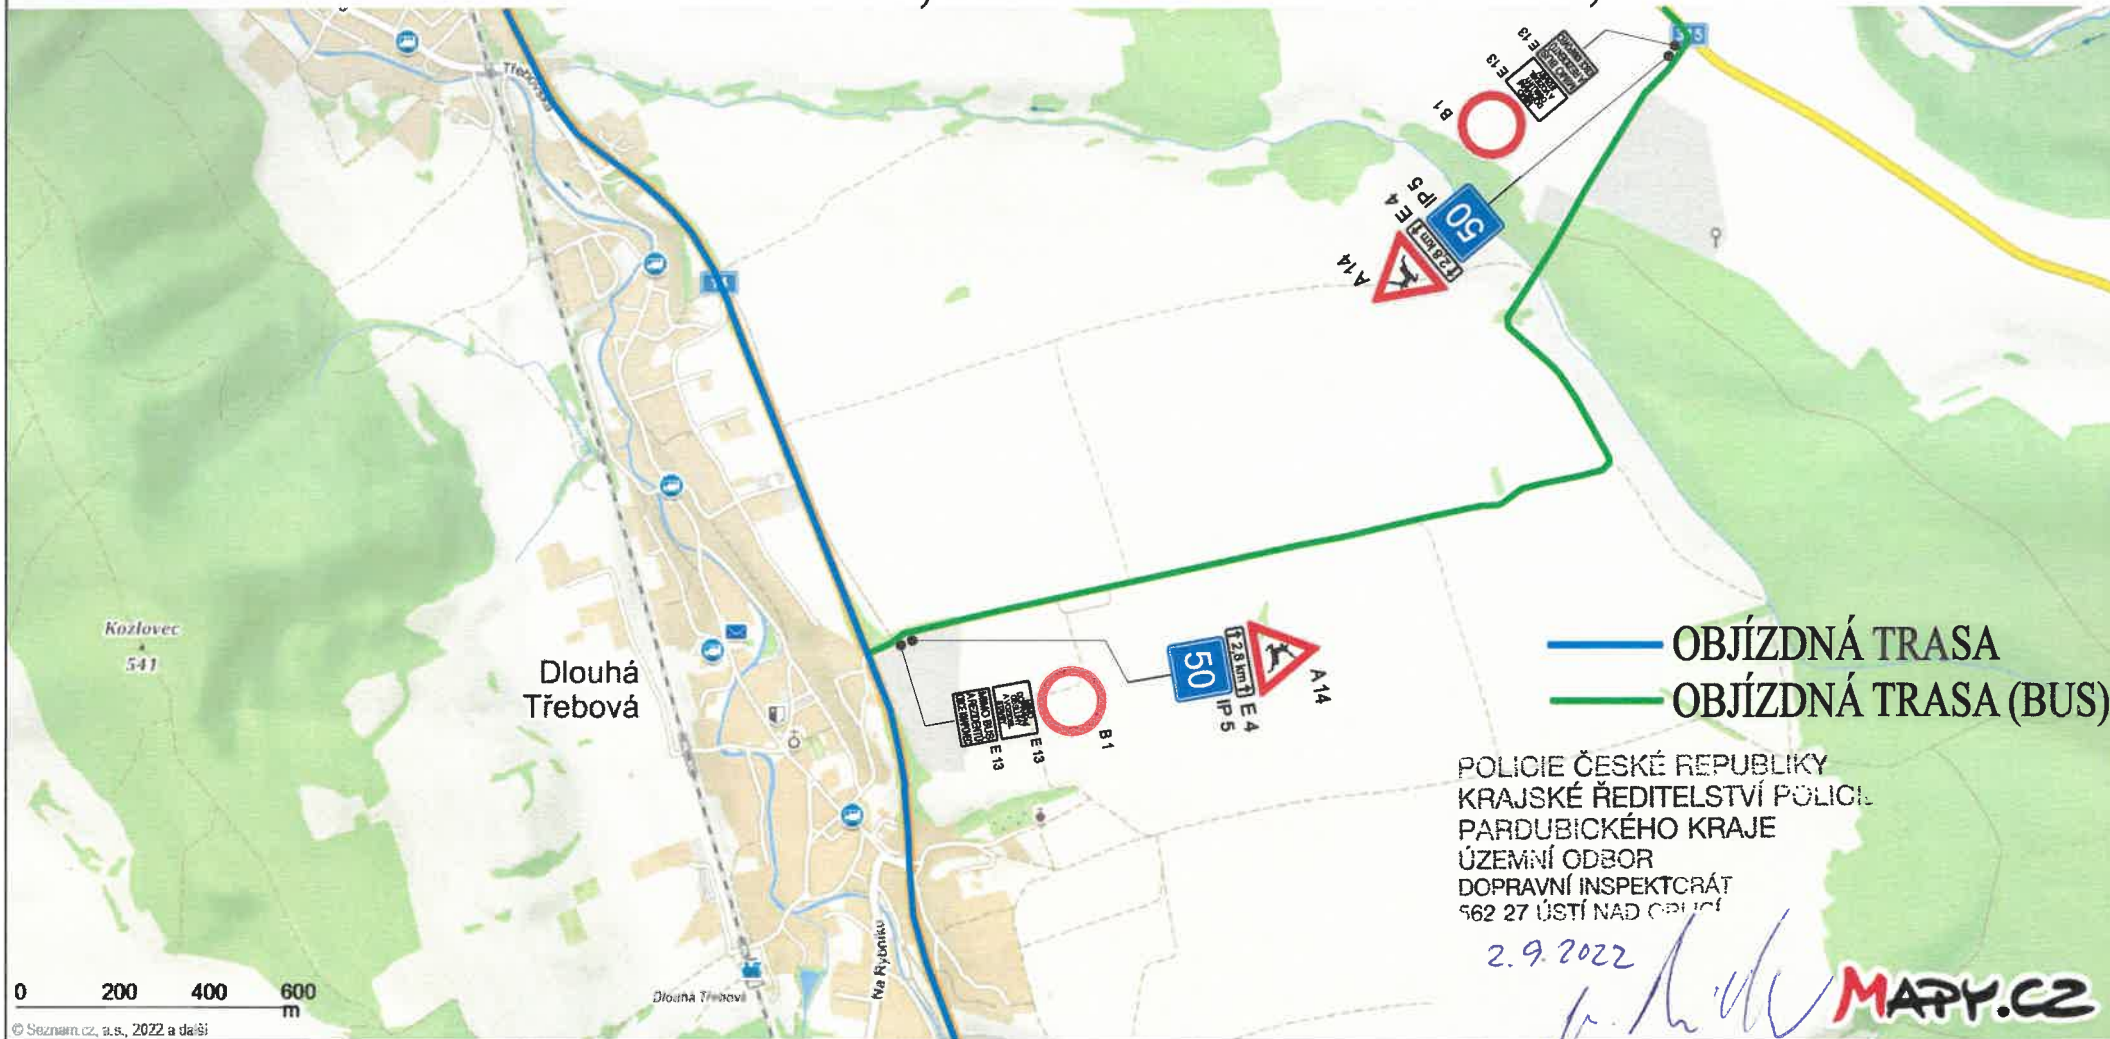

Z důvodu zvýšení BESIP požadujeme umístění světových skulptur  
 z 11a, b dle TP 58 a ČSN 736101 čl. 13.1.3.2 + doplnit  
 opatření proti zvěři - odrazové plochy.

POLICIE ČESKÉ REPUBLIKY  
 KRAJSKÉ ŘEDITELSTVÍ POLICIE  
 PARDUBICKÉHO KRAJE  
 ÚZEMNÍ ODBOR  
 DOPRAVNÍ INSPEKTORÁT  
 562 27 ÚSTÍ NAD ORLICÍ  
 2.9.2022