


# III/36012 ČESKÁ TŘEBOVÁ, UL. KUBELKOVA, REKONSTRUKCE SILNICE, DIO - DOPRAVNÍ OPATŘENÍ V RÁMCI OBJÍZDNÉ TRASY BUS

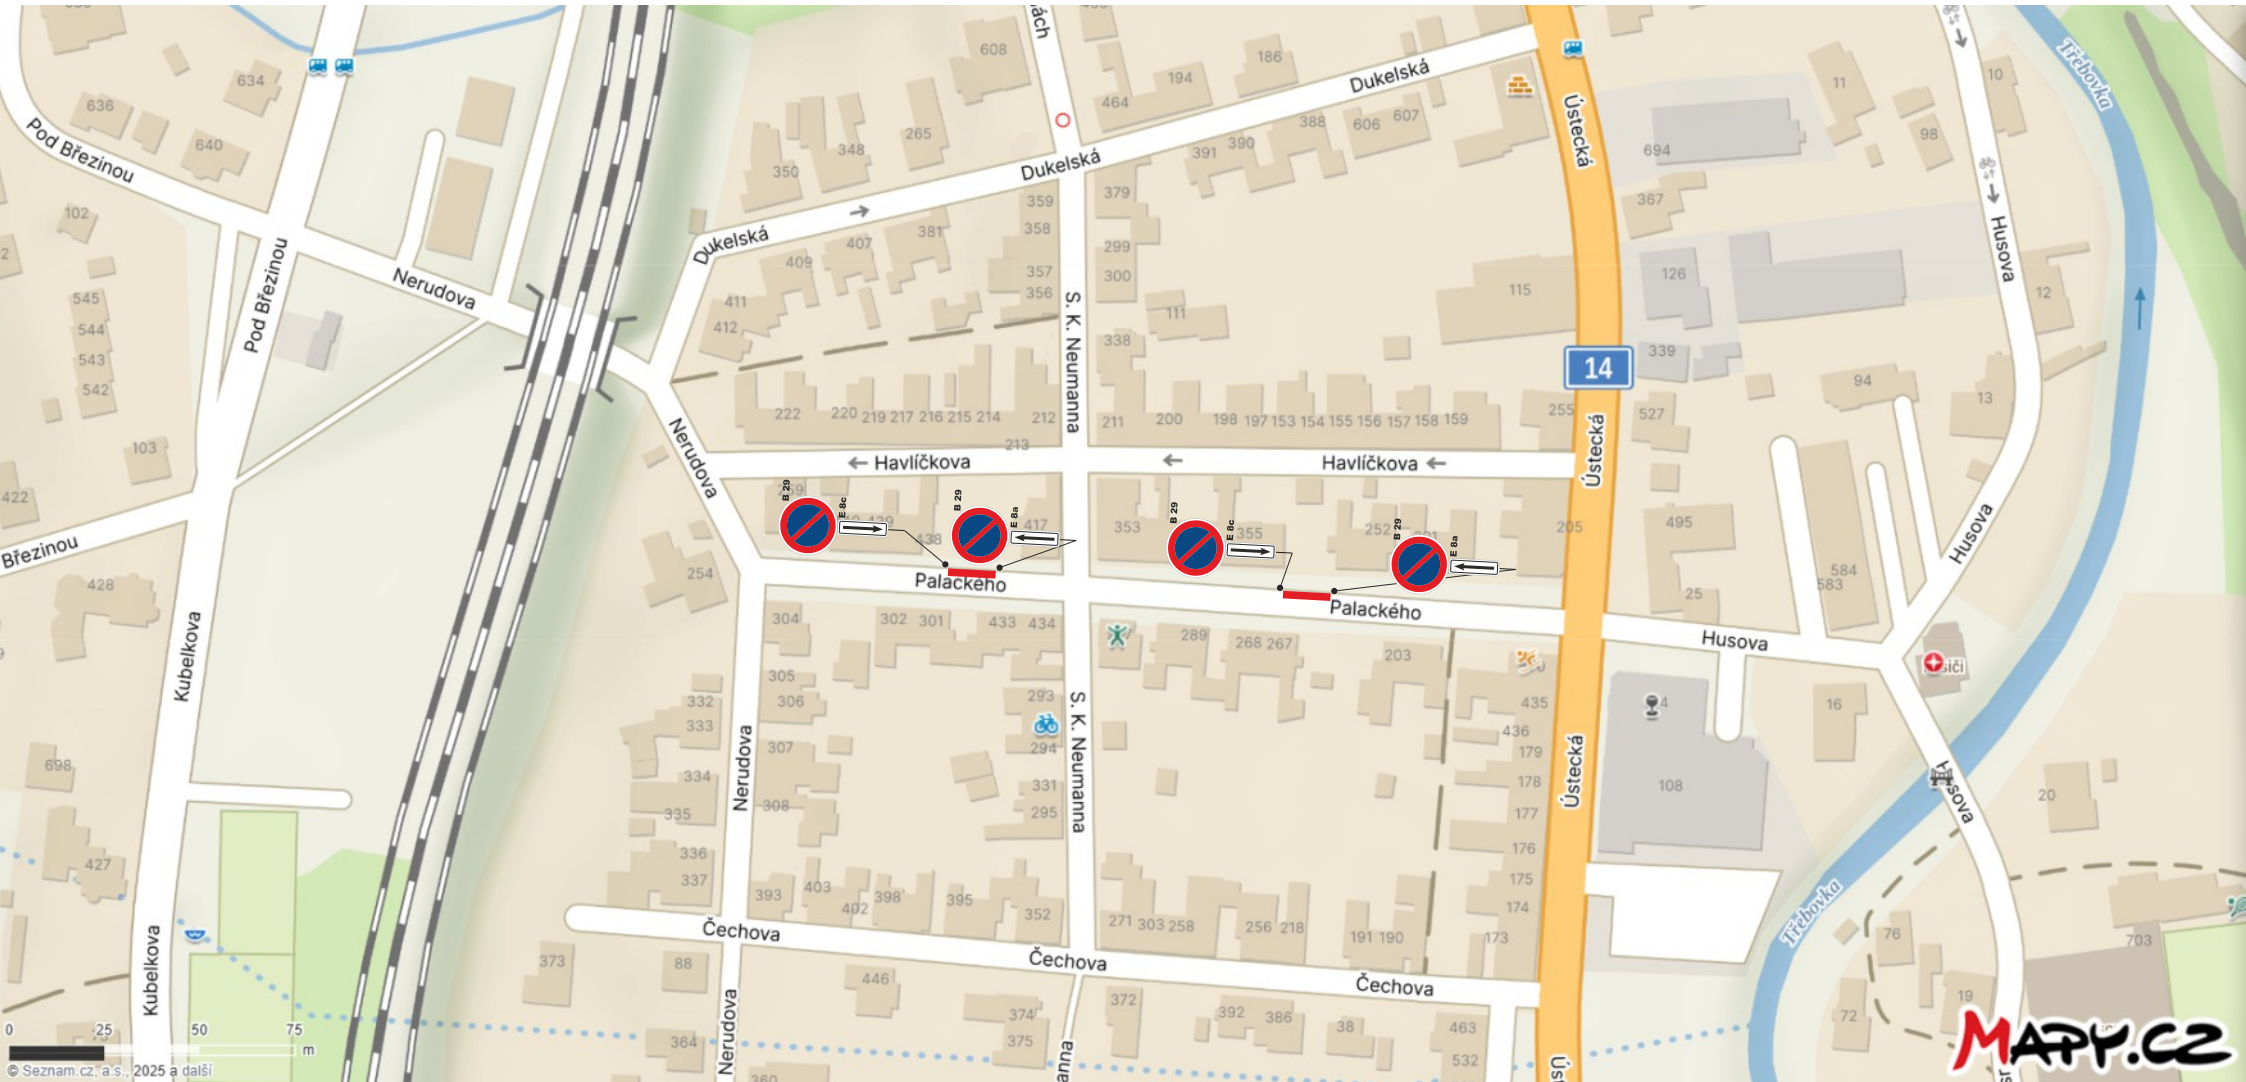

TERMÍN PŘECHODNÉ ÚPRAVY PROVOZU: 01.04.2025 - 28.08.2025

— ÚSEK ZÁKAZU STÁNÍ V DÉLCE 15 m