


III/36012 ČESKÁ TŘEBOVÁ, UL. KUBELKOVA, REKONSTRUKCE SILNICE, DIO - PRACOVNÍ MÍSTO

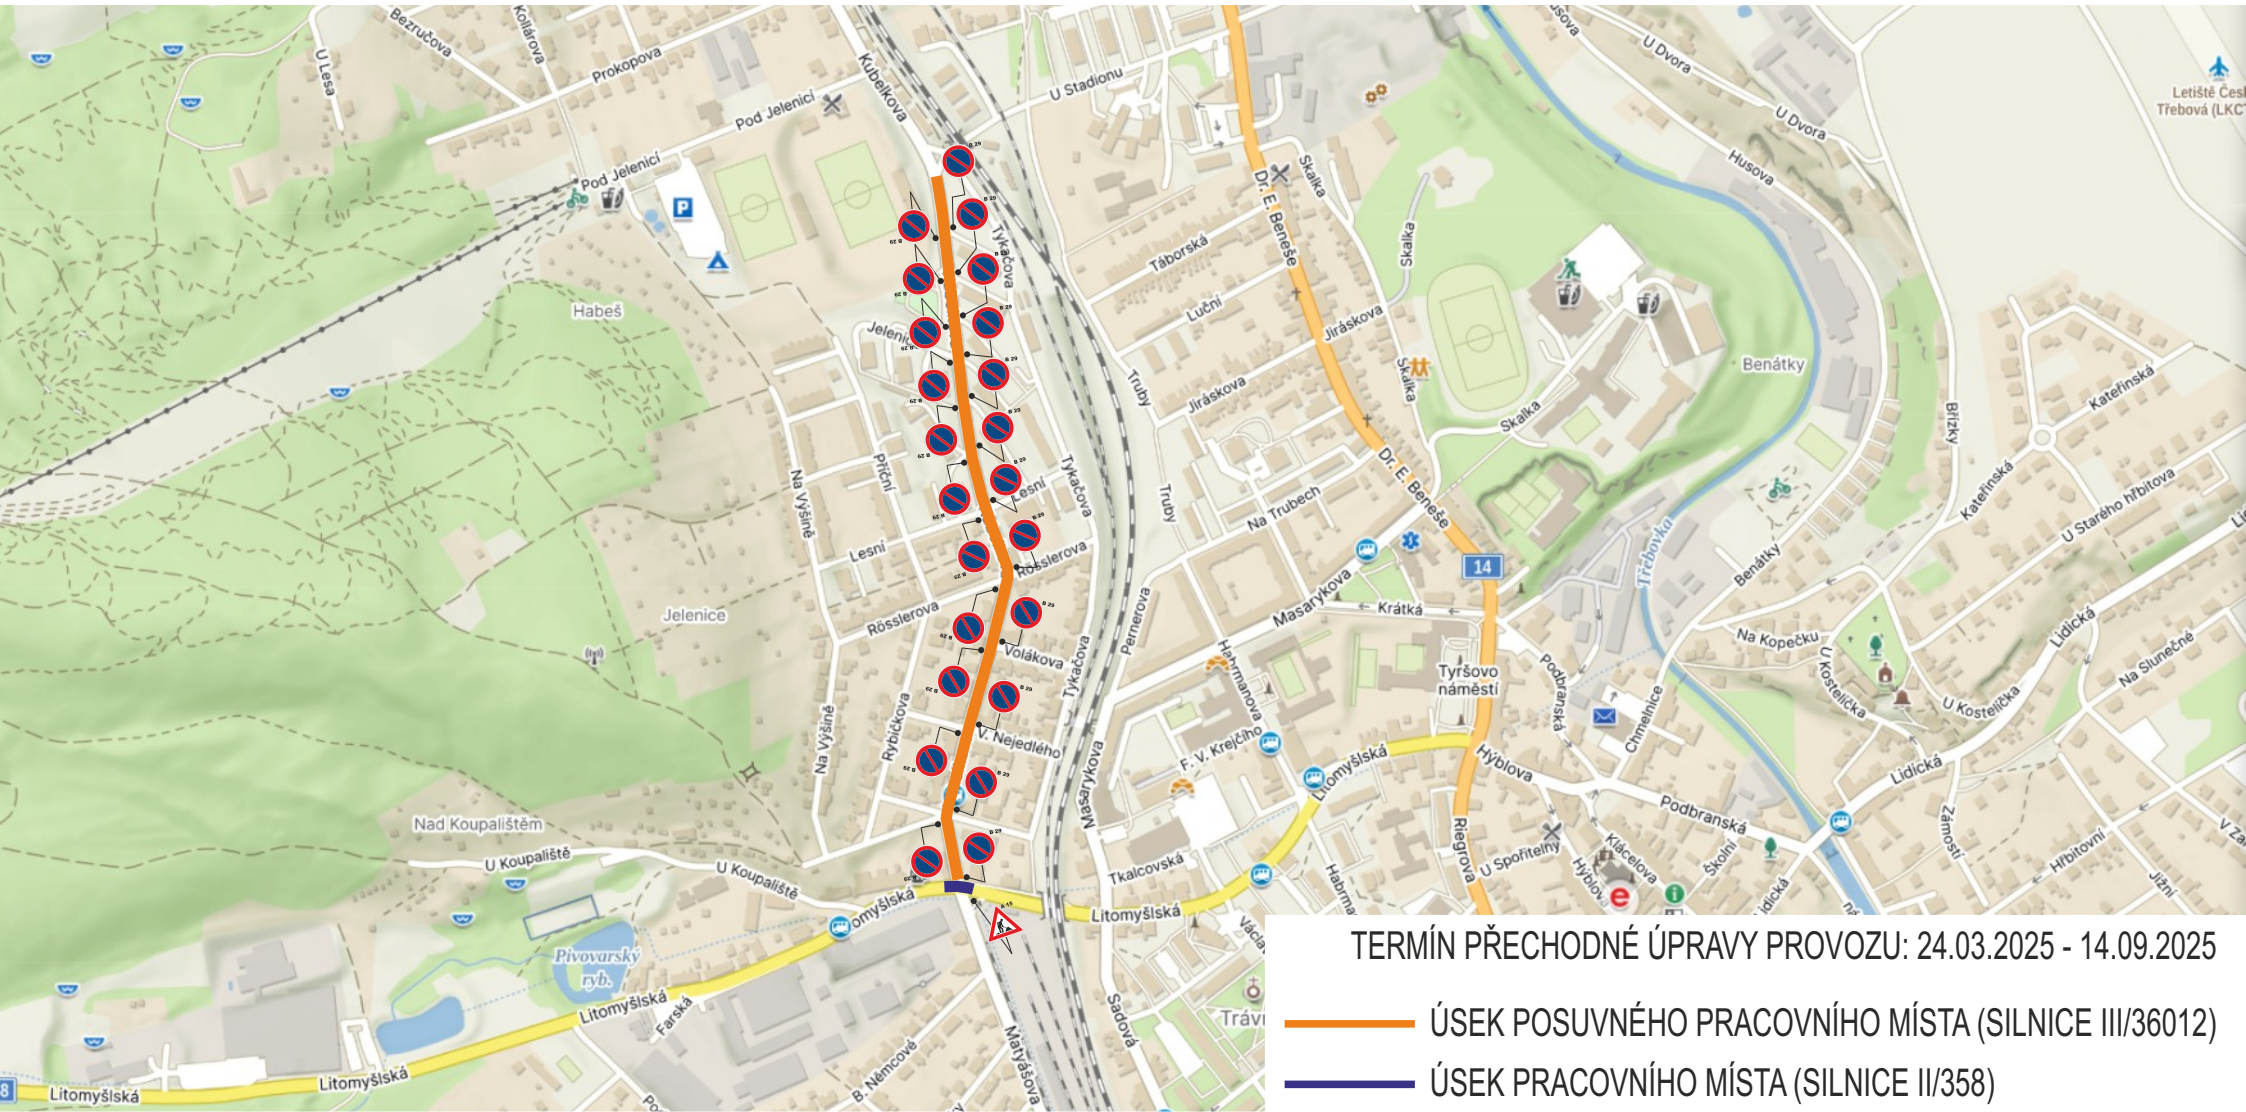

TERMÍN PŘECHODNÉ ÚPRAVY PROVOZU: 24.03.2025 - 14.09.2025

- ÚSEK POSUVNÉHO PRACOVNÍHO MÍSTA (SILNICE III/36012)
- ÚSEK PRACOVNÍHO MÍSTA (SILNICE II/358)

SCHÉMA DZ - INTRAVILÁN

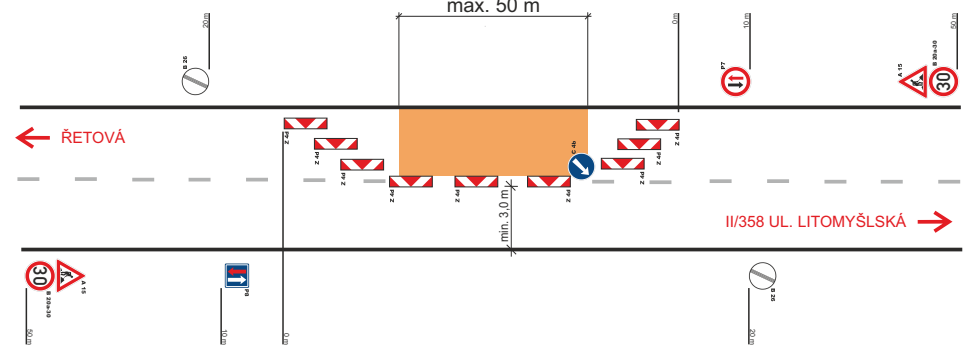


SCHÉMA DZ - INTRAVILÁN

