



# III/36012 ČESKÁ TŘEBOVÁ, UL. KUBELKOVA, REKONSTRUKCE SILNICE, DIO - ETAPA I

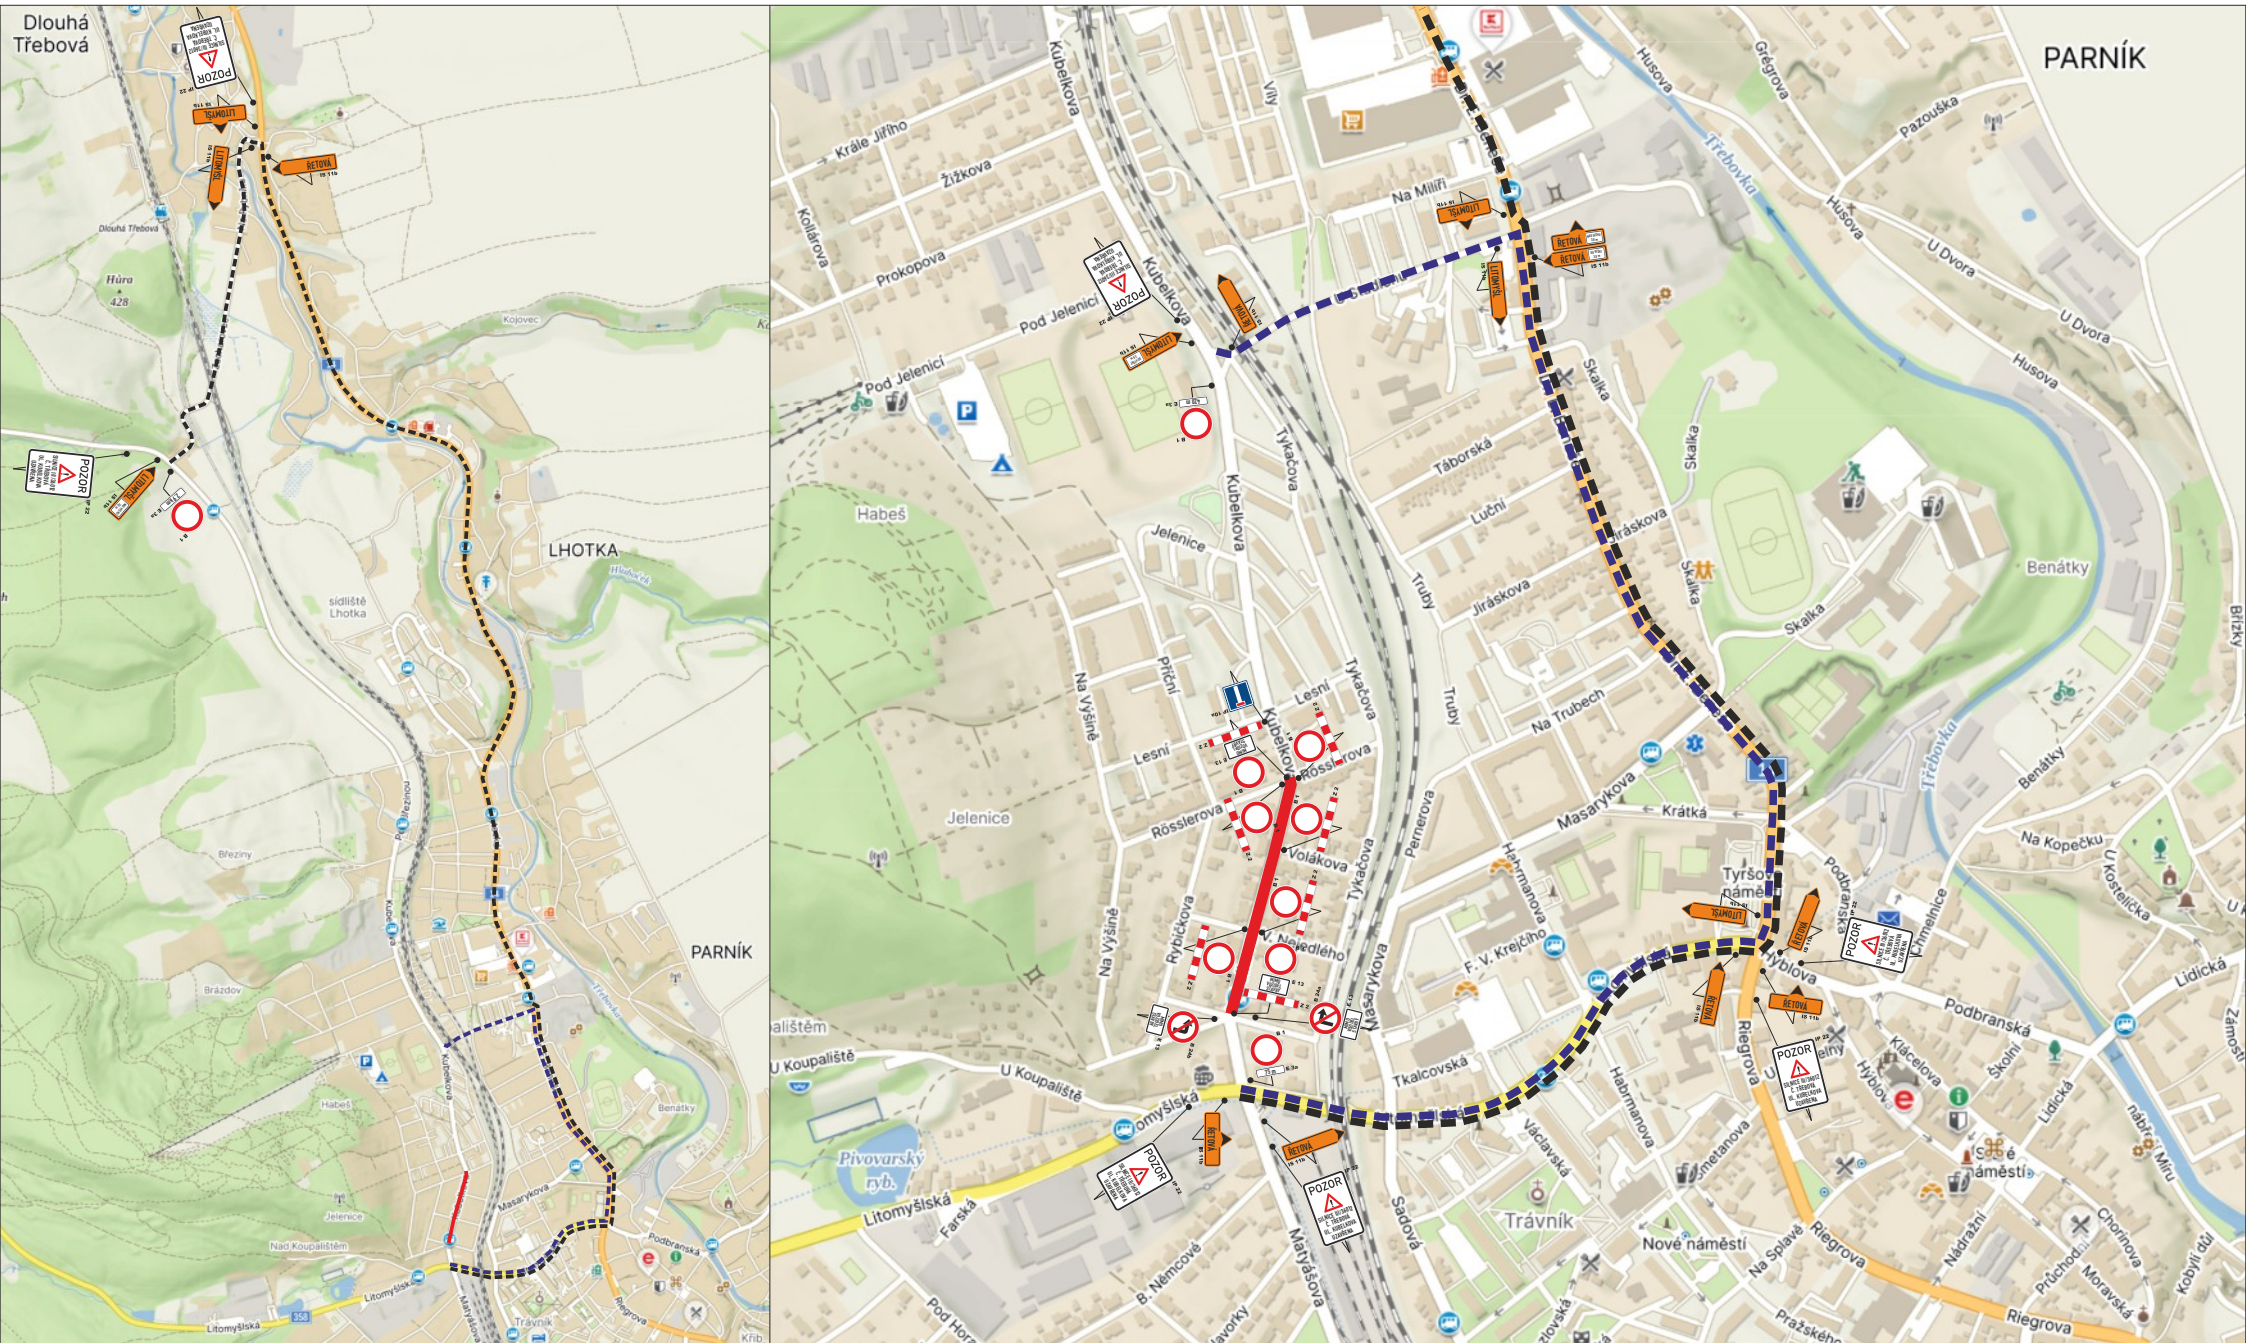

- OBJÍZDNÁ TRASA PRO VOZIDLA DO 3,0 m VÝŠKY
- OBJÍZDNÁ TRASA PRO VOZIDLA NAD 3,0 m VÝŠKY
- UZAVŘENÝ ÚSEK

TERMÍN UZAVÍRKY: 01.04.2025 - 18.05.2025


# III/36012 ČESKÁ TŘEBOVÁ, UL. KUBELKOVA, REKONSTRUKCE SILNICE, DIO - ETAPA II

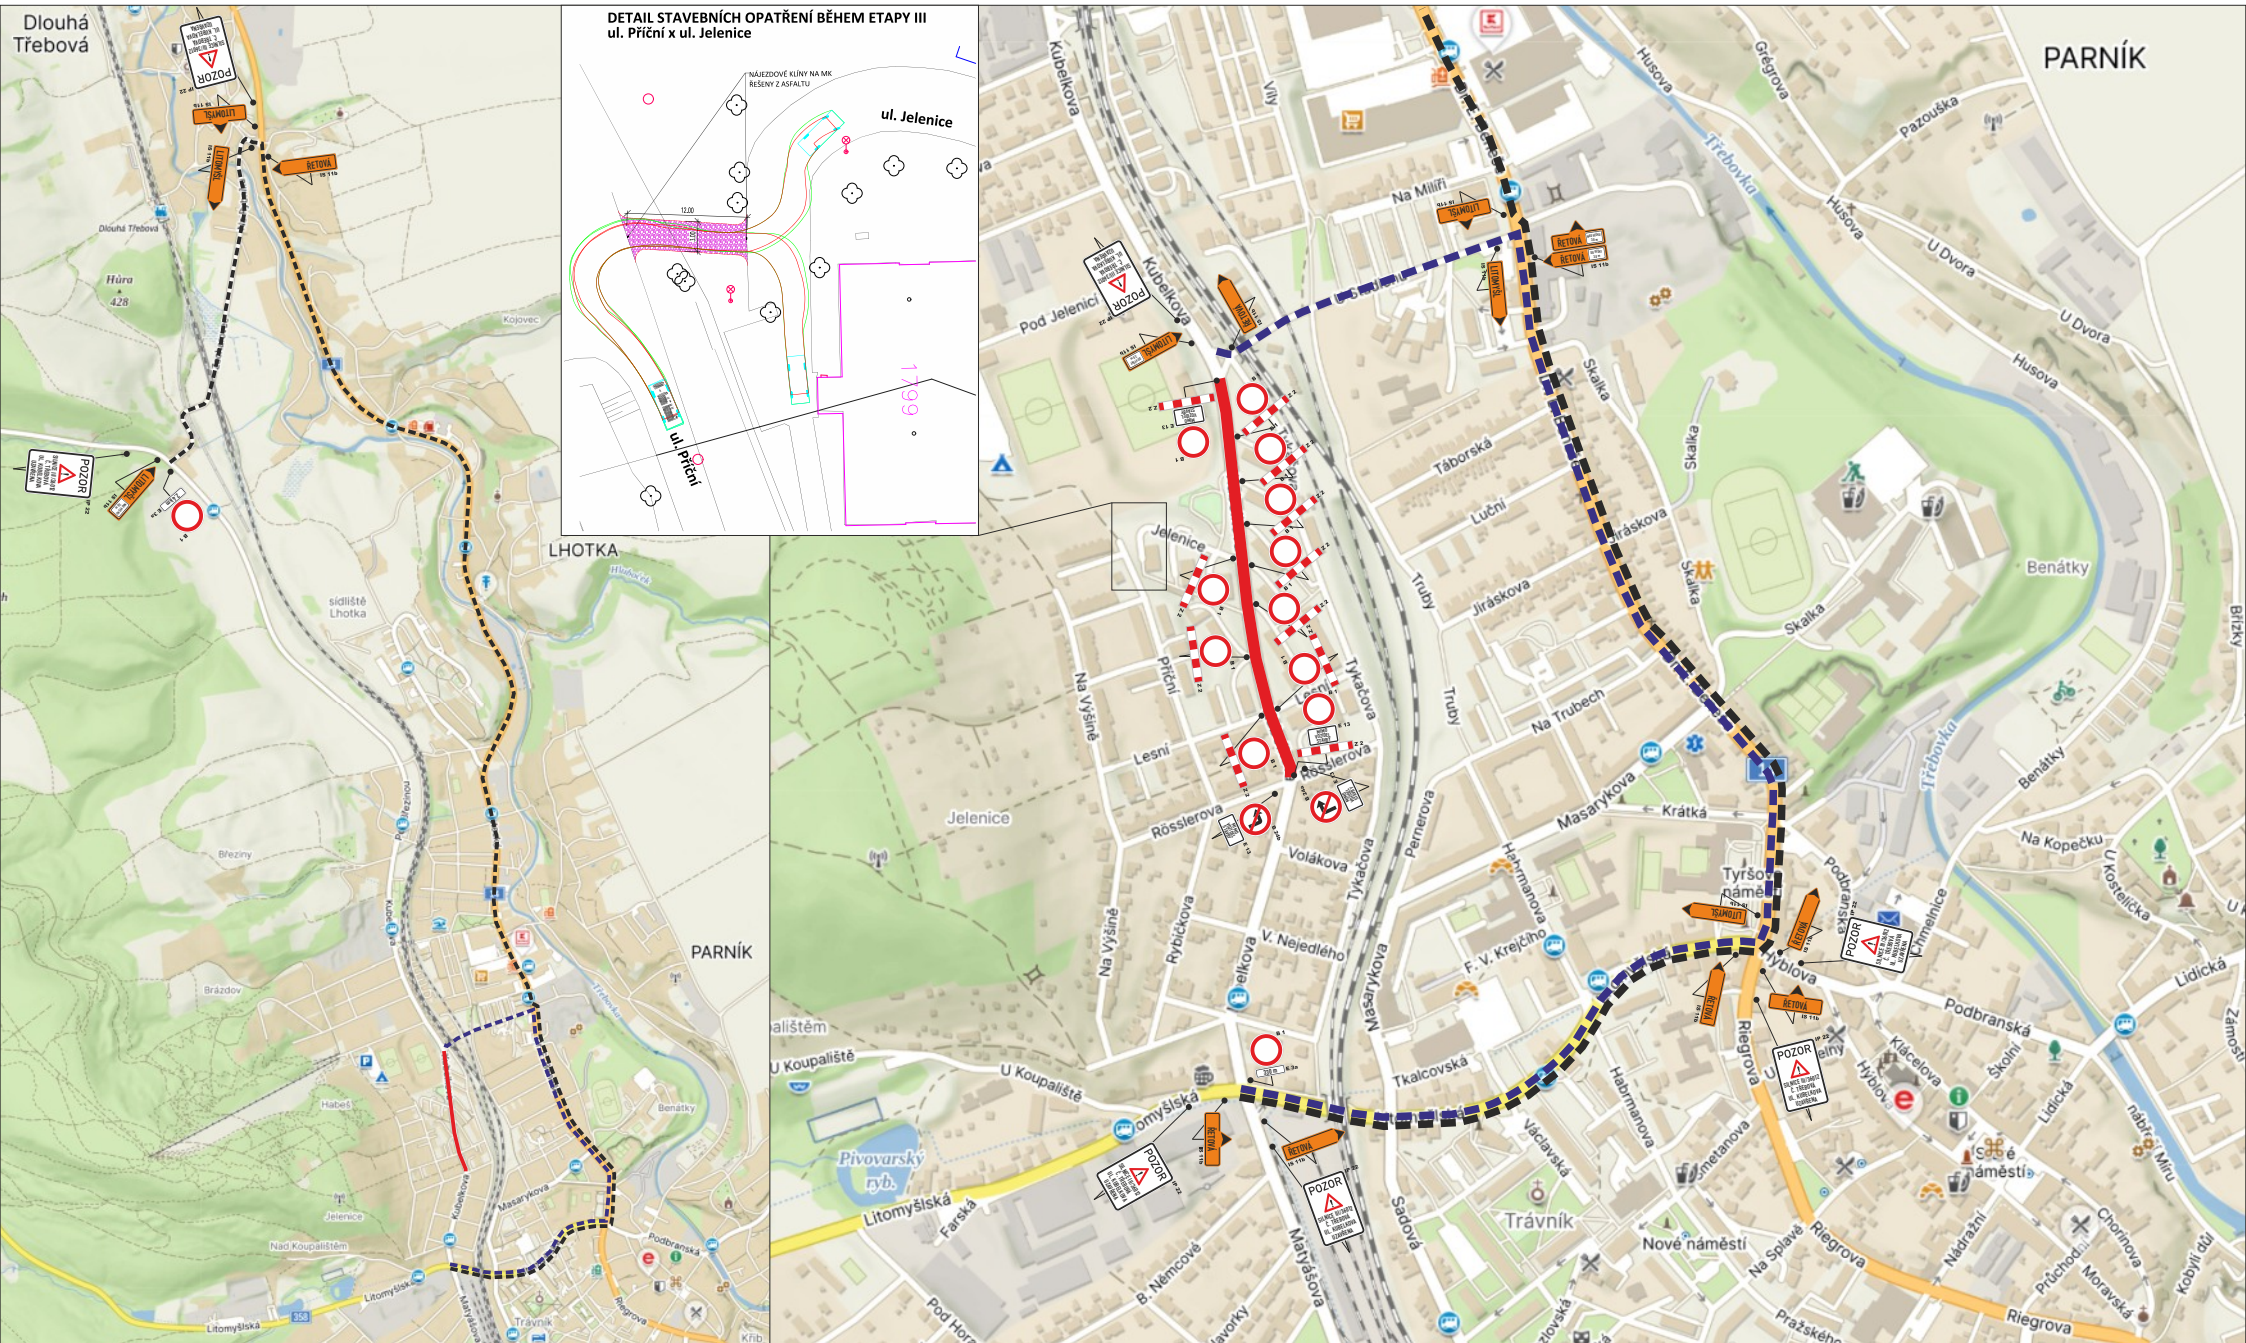

- OBJÍZDNÁ TRASA PRO VOZIDLA DO 3,0 m VÝŠKY
- OBJÍZDNÁ TRASA PRO VOZIDLA NAD 3,0 m VÝŠKY
- UZAVŘENÝ ÚSEK

TERMÍN UZAVÍRKY: 19.05.2025 - 10.08.2025

# III/36012 ČESKÁ TŘEBOVÁ, UL. KUBELKOVA, REKONSTRUKCE SILNICE, DIO - ETAPA II

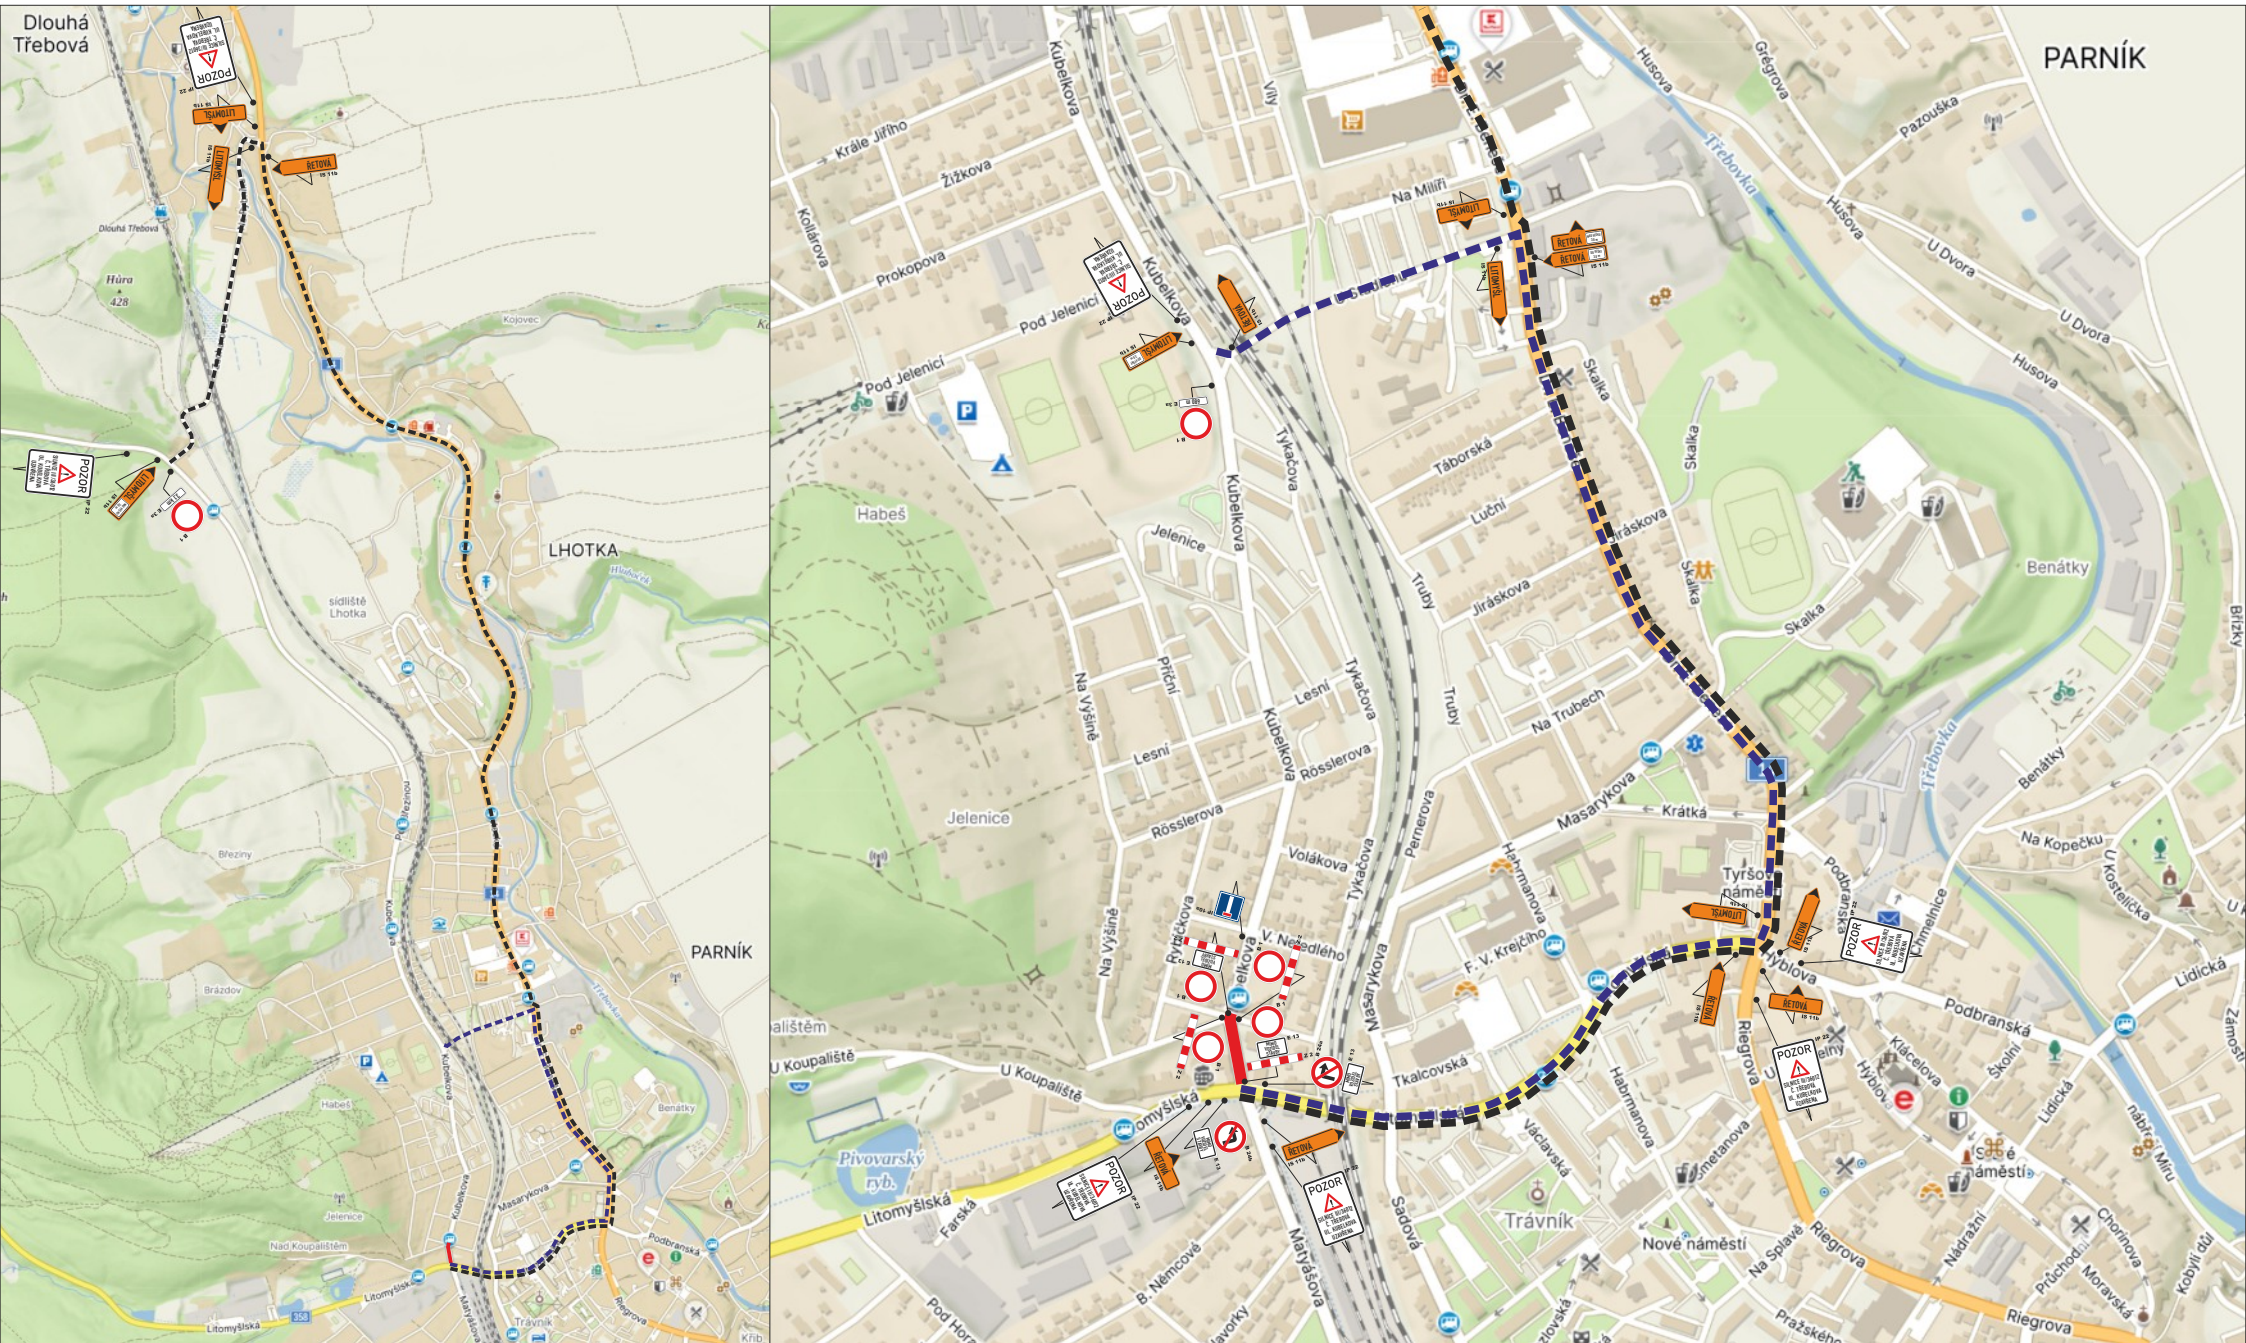

- OBJÍZDNÁ TRASA PRO VOZIDLA DO 3,0 m VÝŠKY
- OBJÍZDNÁ TRASA PRO VOZIDLA NAD 3,0 m VÝŠKY
- UZAVŘENÝ ÚSEK

TERMÍN UZAVÍRKY: 11.08.2025 - 28.08.2025