Příloha č. 1

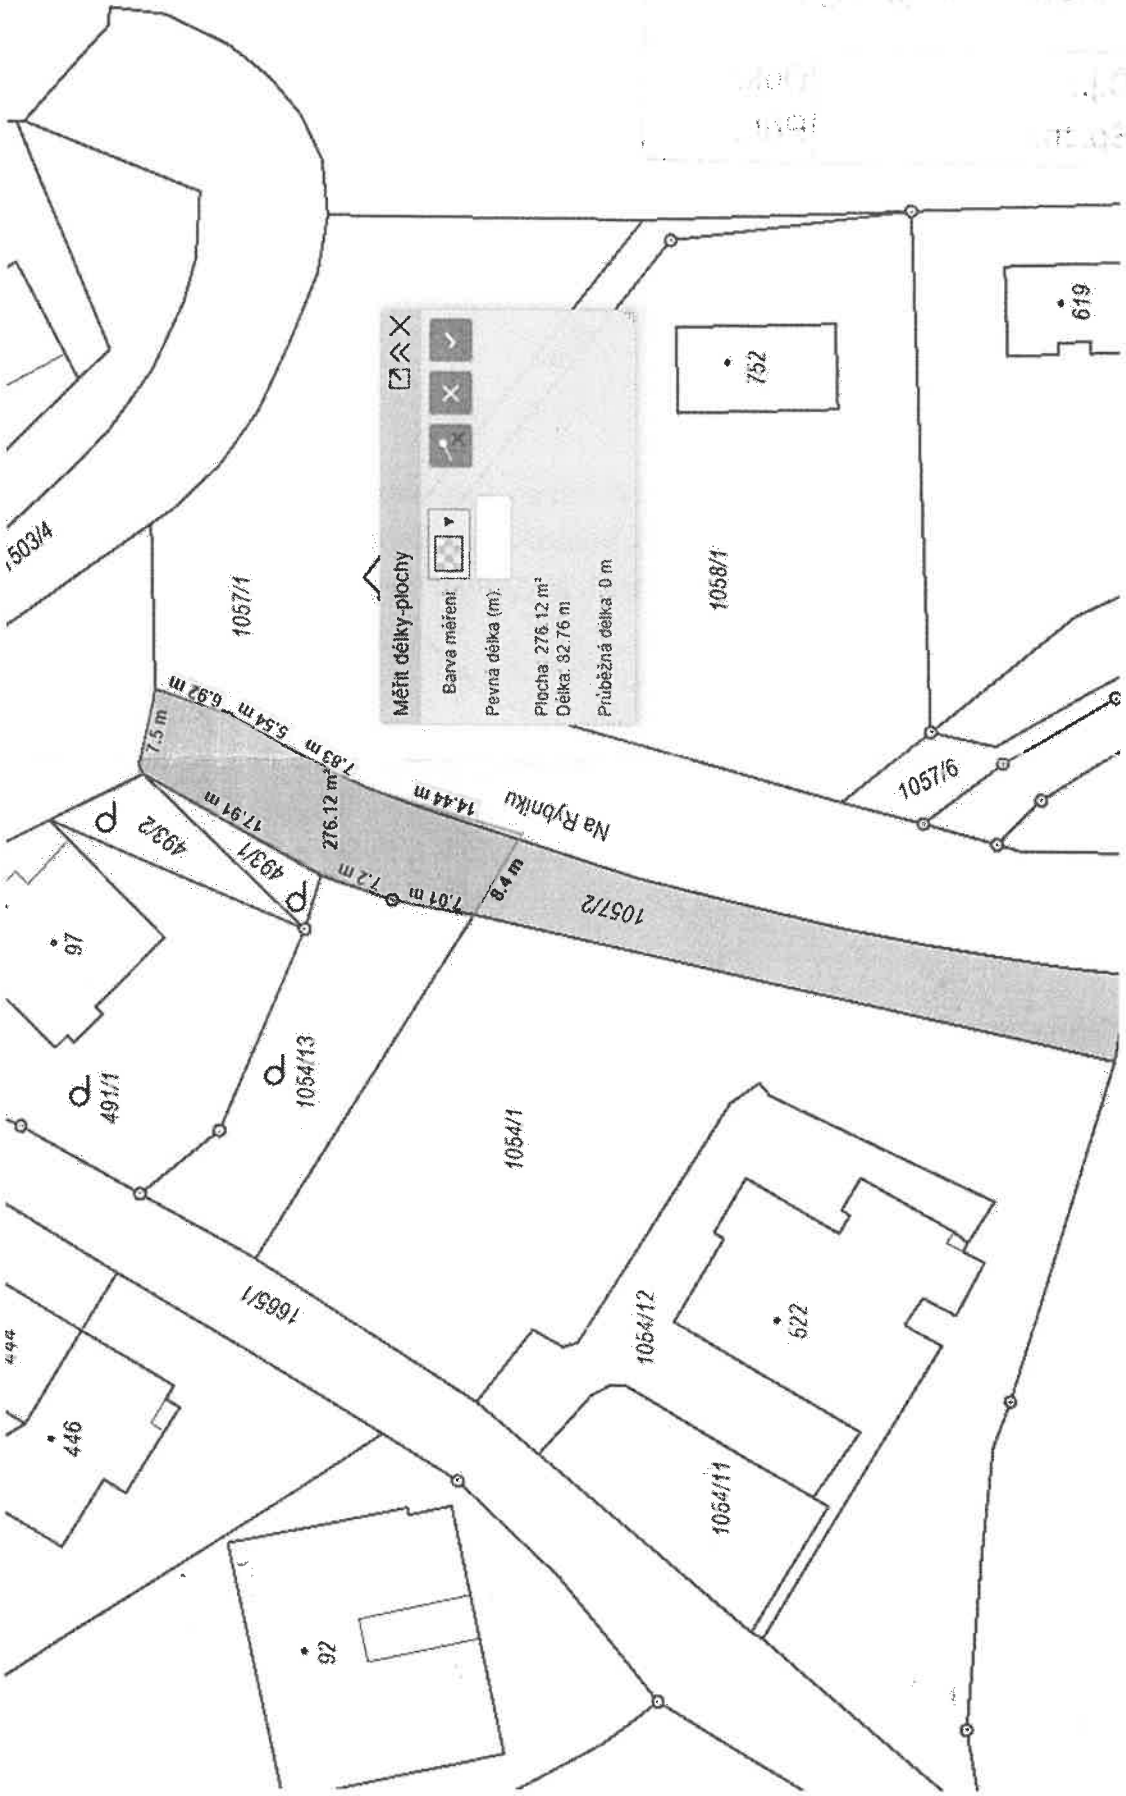
Měřit délky-plochy
Barva měření
Pevná délka (m):
Plocha: 276.12 m²
Délka: 92.76 m
Průběžná délka: 0 m
1057/1
1058/1
752
619
1057/6
1057/2
Na Rybníku
14.44 m
276.12 m²
7.83 m
5.54 m
6.92 m
7.5 m
17.91 m
7.2 m
7.01 m
8.4 m
493/2
493/1
97
491/1
1054/13
1054/1
1054/12
622
1054/11
1665/1
446
92
503/4