



# DLOUHÁ TŘEBOVÁ, UL. ÚSTECKÁ, OPRAVA ASFALTOVÉHO KRYTU, DIO

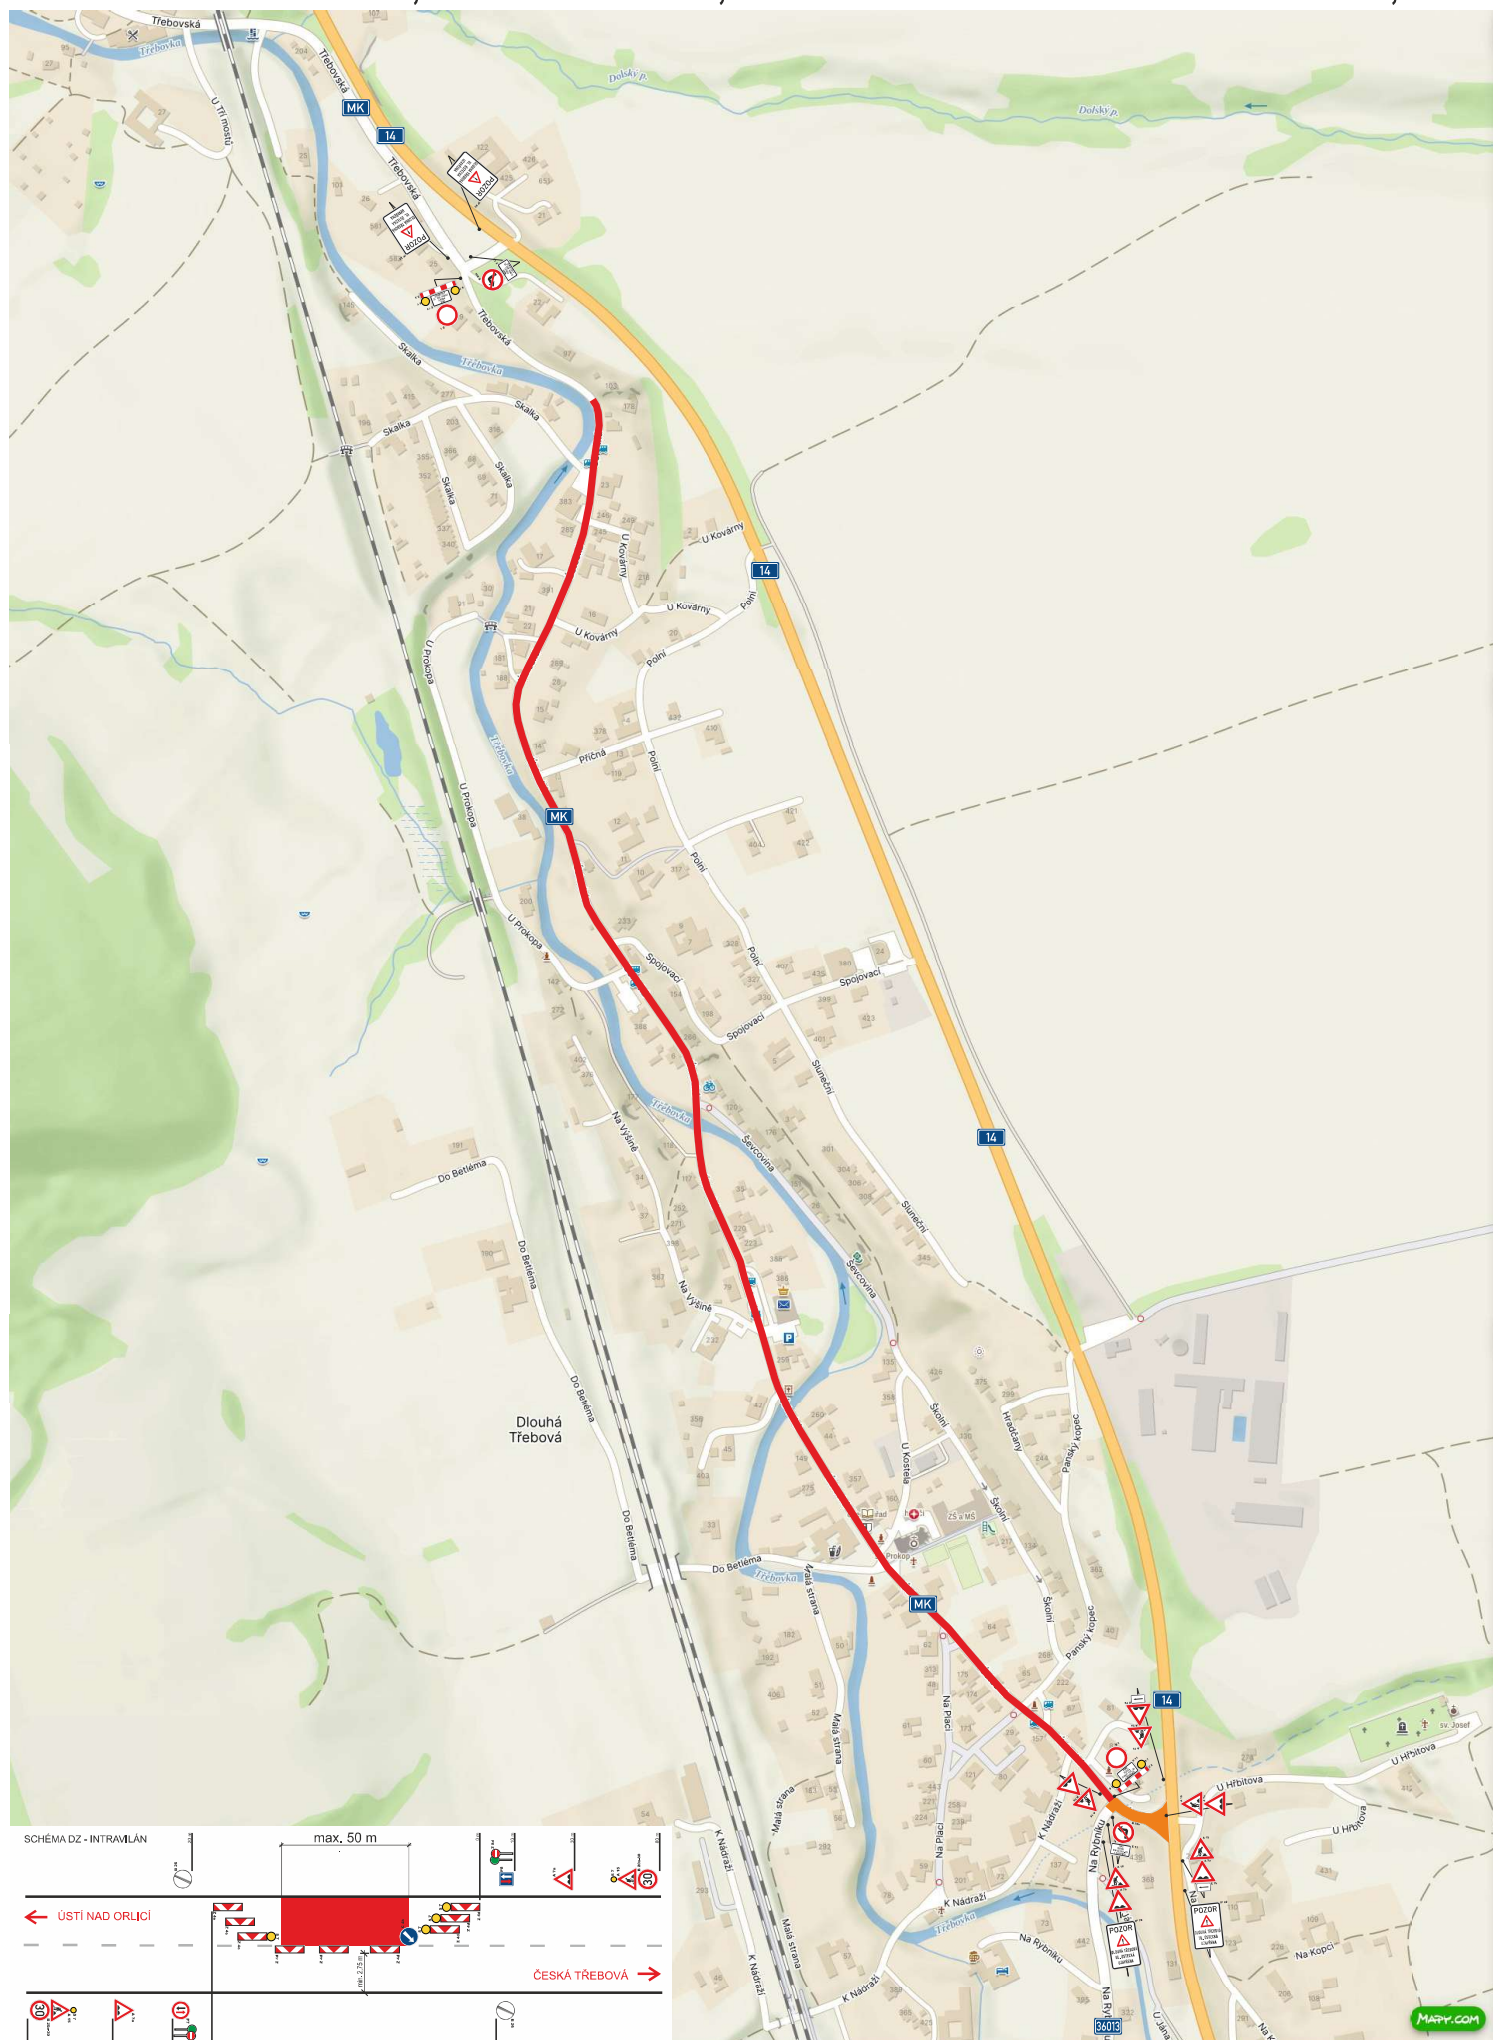

TERMÍN PŘECHODNÉ ÚPRAVY PROVOZU A ÚPLNÉ UZAVÍRKY: 07.07.2026 - 12.08.2026

— UZAVŘENÝ ÚSEK  
— ÚSEK PRACOVNÍHO MÍSTA

# DLOUHÁ TŘEBOVÁ, UL. ÚSTECKÁ, OPRAVA ASFALTOVÉHO KRYTU, DIO

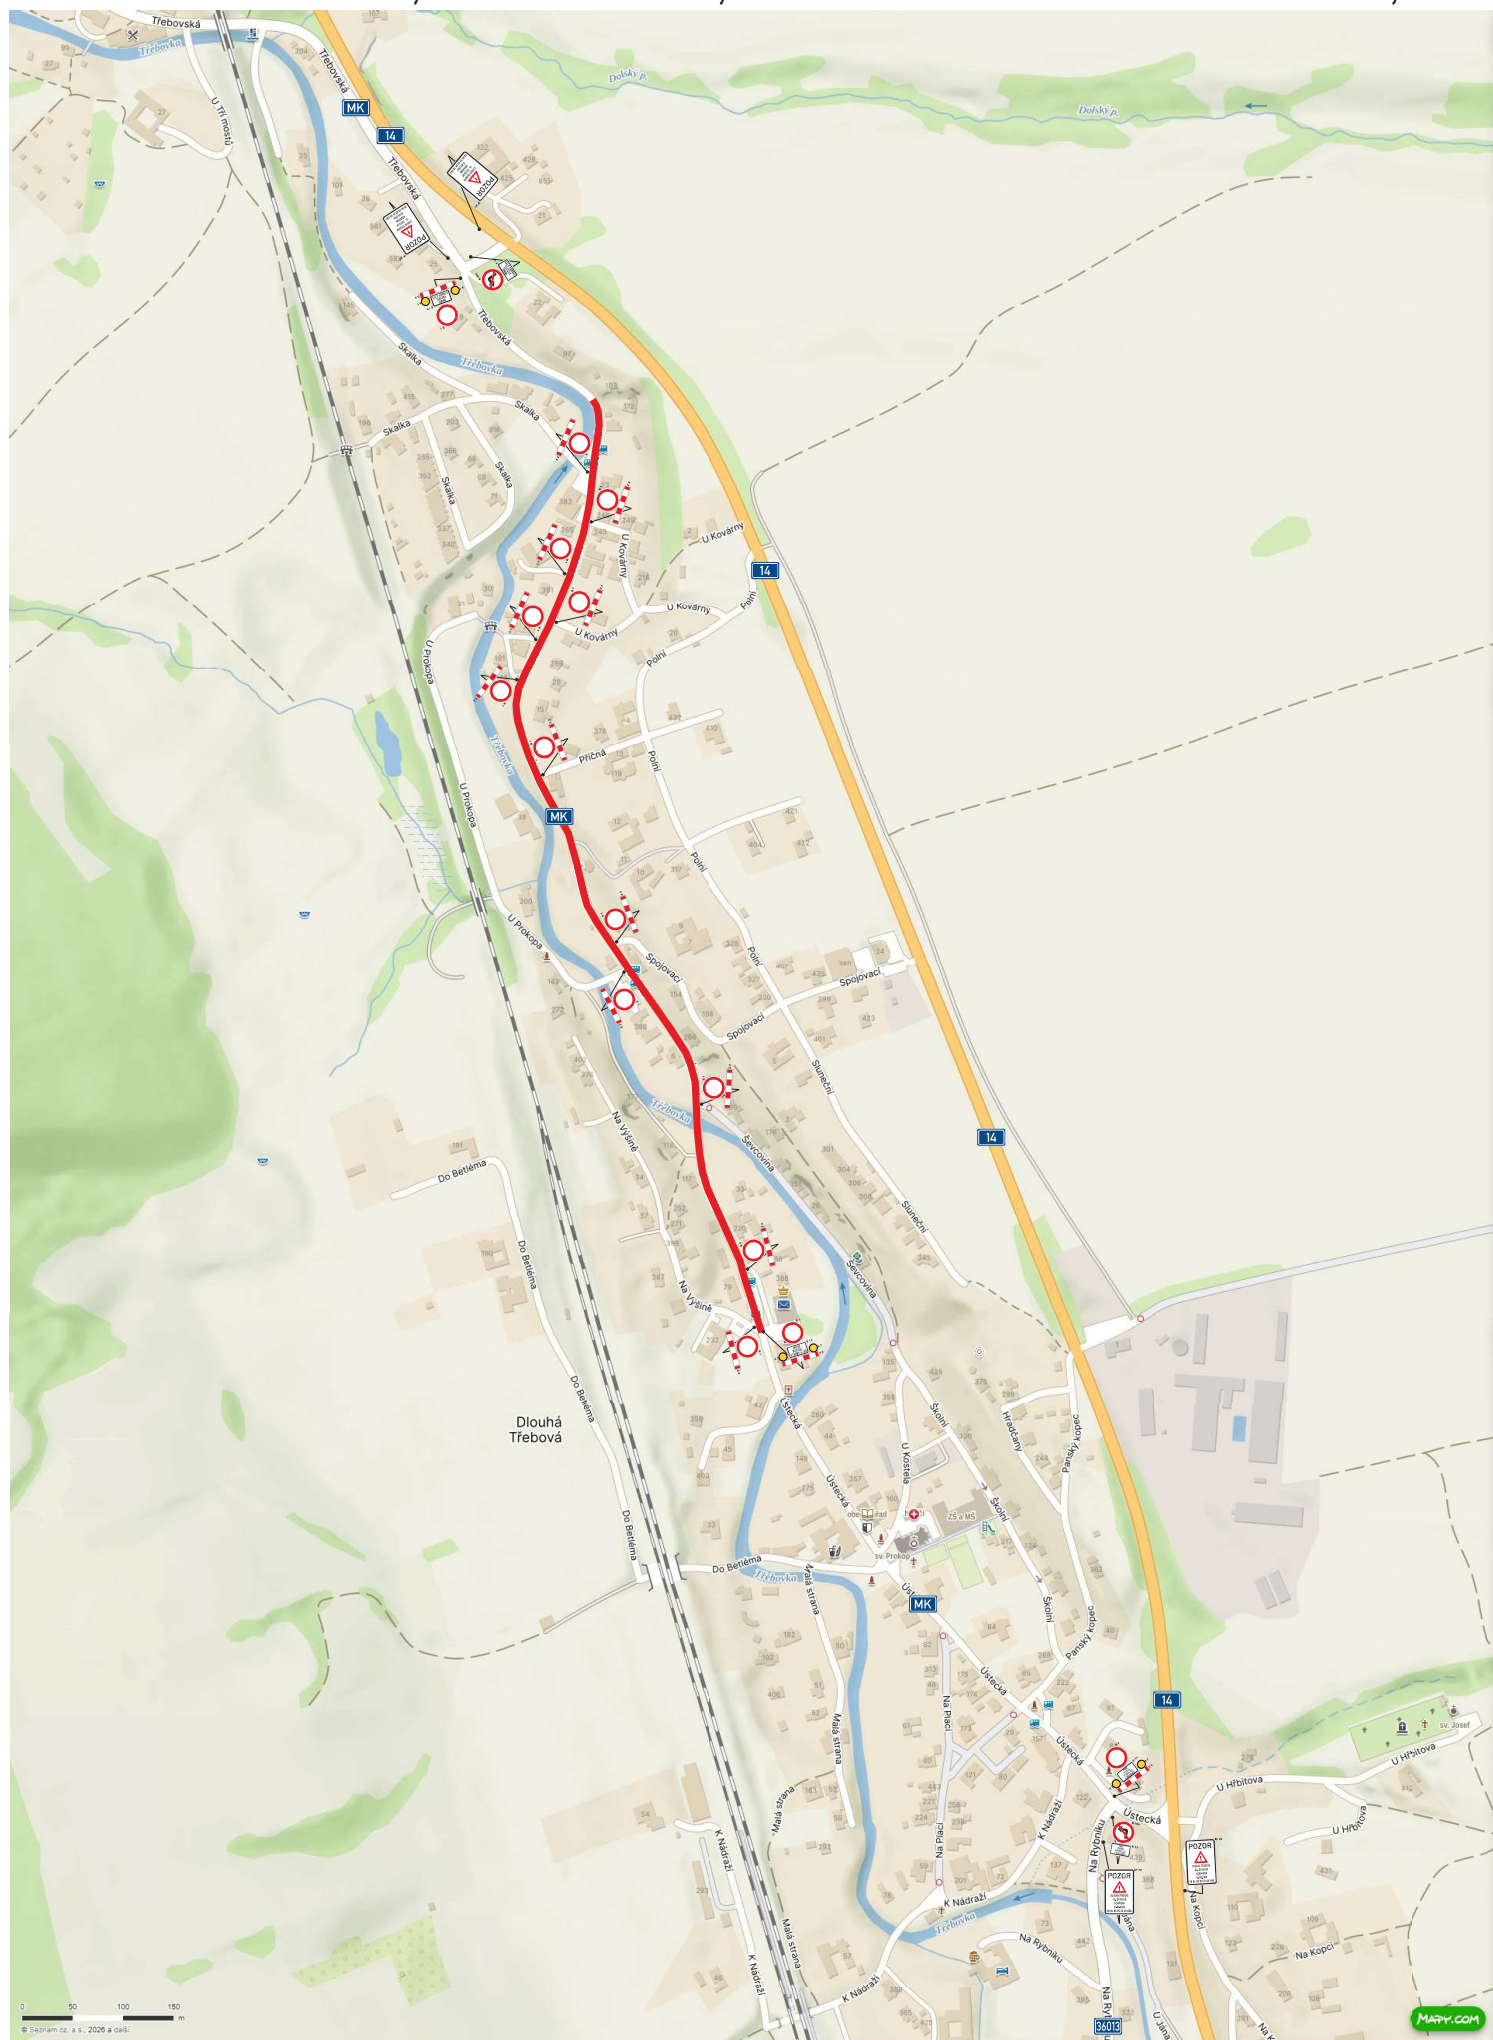

TERMÍN PŘECHODNÉ ÚPRAVY PROVOZU A ÚPLNÉ UZAVÍRKY: 01.08.2026 - 02.08.2026  
NÁHRADNÍ TERMÍN: 08.08.2026 - 09.08.2026

DZ IP 22 BUDE UMÍSTĚNO MINIMÁLNĚ 7 DNÍ PŘED ZAČÁTKEM ÚPLNÉ UZAVÍRKY

UZAVŘENÝ ÚSEK