


III/31512 SKUHROV, REKONSTRUKCE SILNICE, OPĚRNÁ ZEĎ, DIO

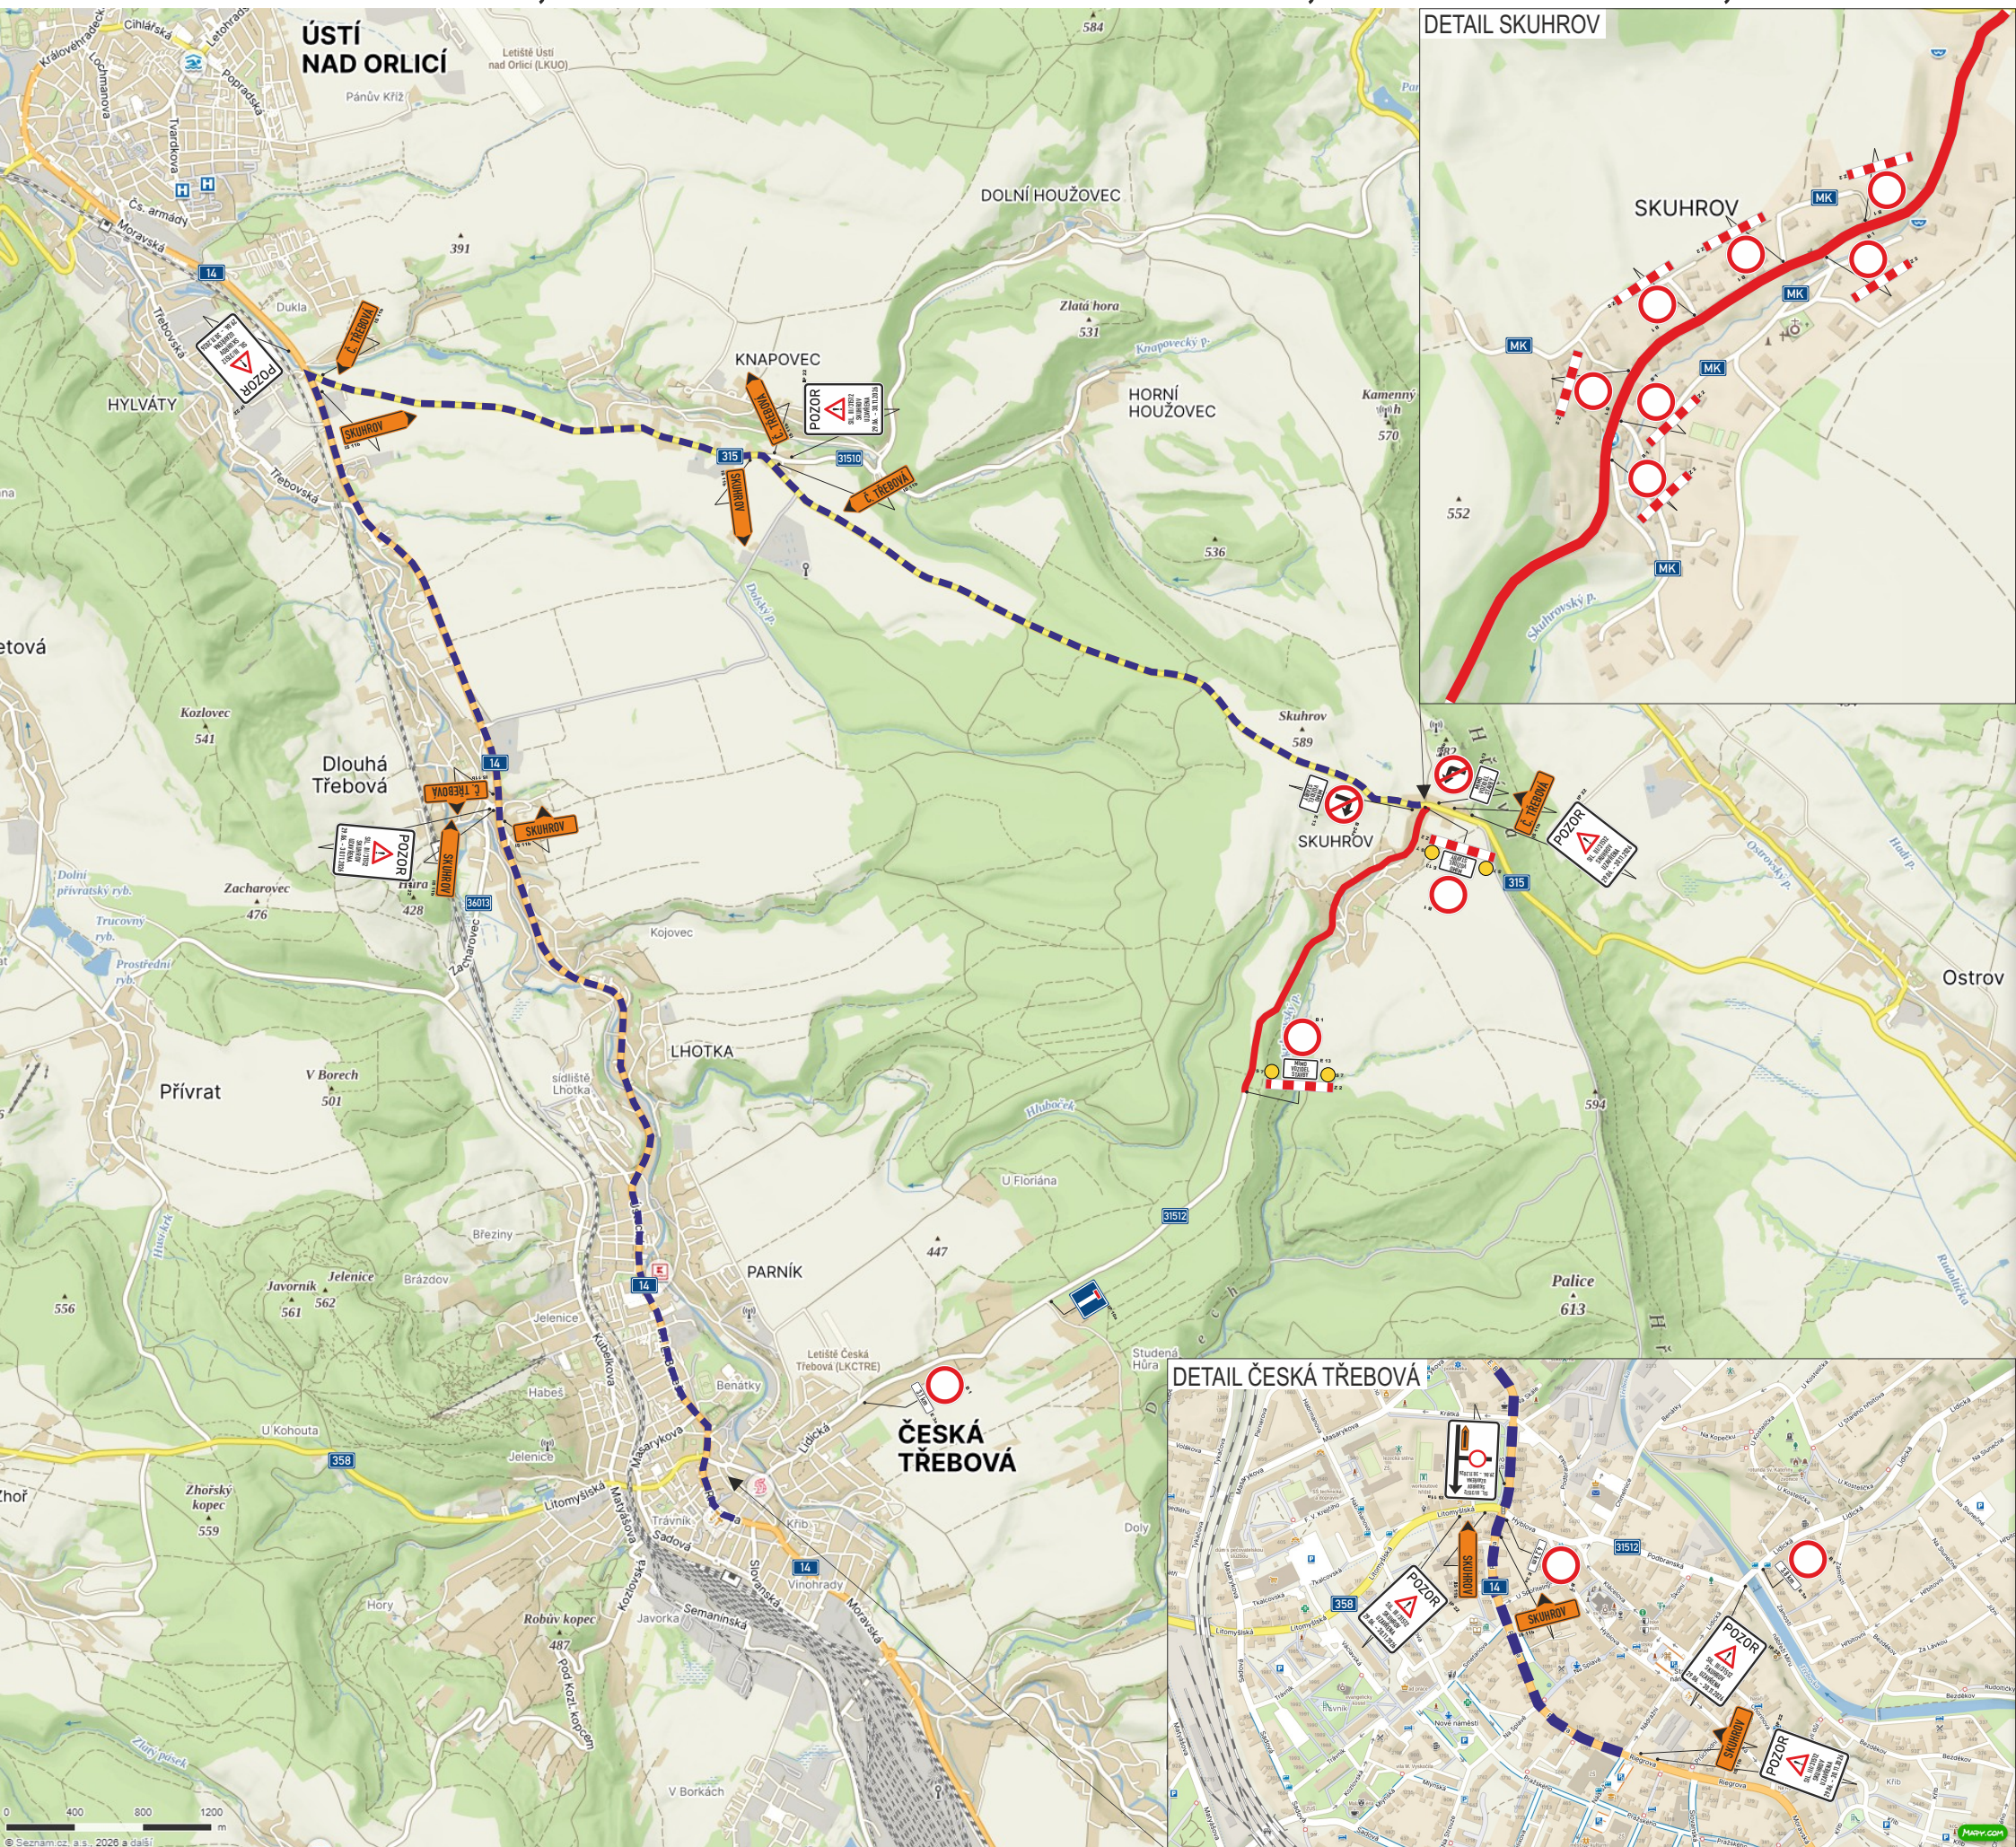

TERMÍN PŘECHODNÉ ÚPRAVY PROVOZU A ÚPLNÉ UZAVÍRKY: 29.06.2026 - 30.11.2026

— UZAVŘENÝ ÚSEK
- - - - - OBJÍZDNÁ TRASA