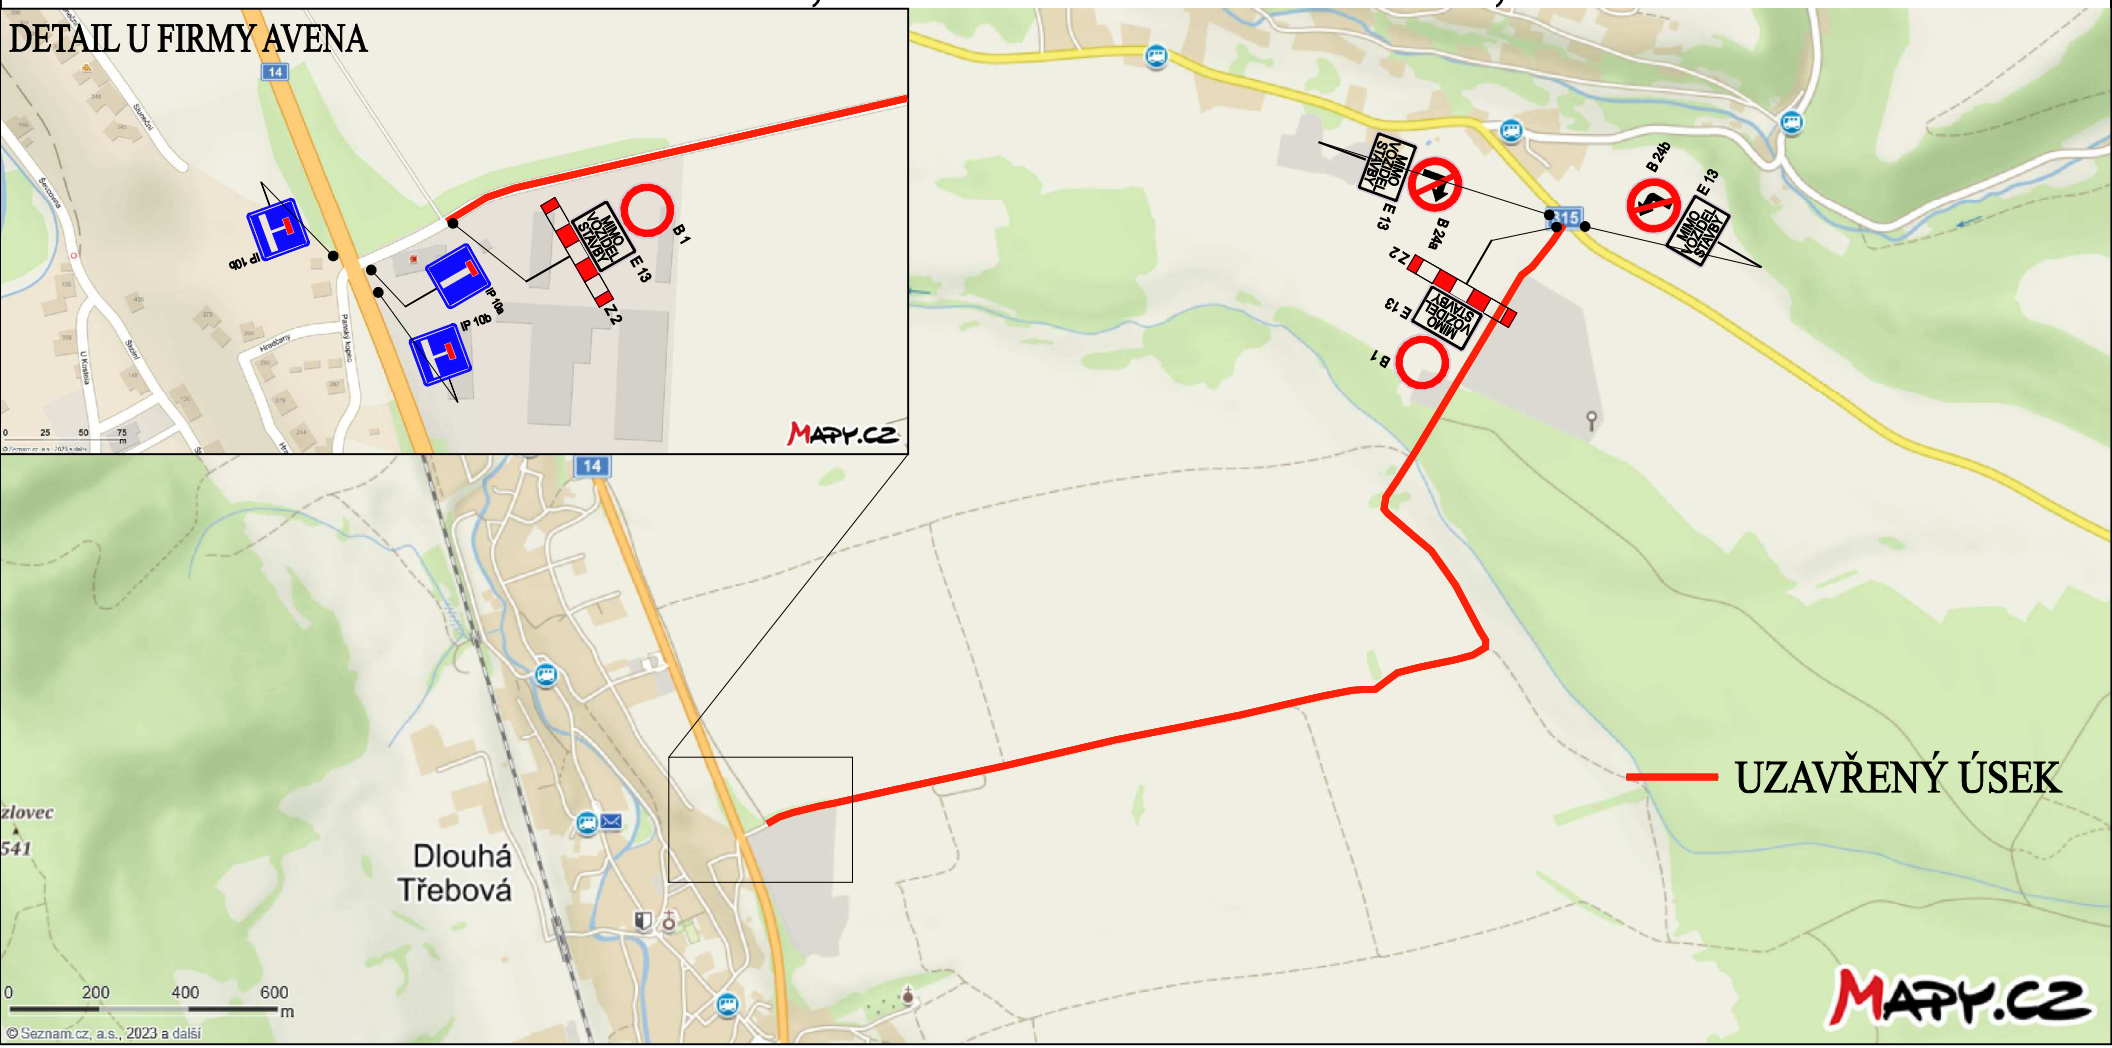DLOUHÁ TŘEBOVÁ-KNAPOVEC, OPRAVA OBJÍZDNÉ TRASY, DIO-ÚPLNÁ UZAVÍRKA