




SILNICE I. TŘÍDY PARDUBICKÉHO KRAJE, OPRAVY AHV, OKRES ÚO, DIO

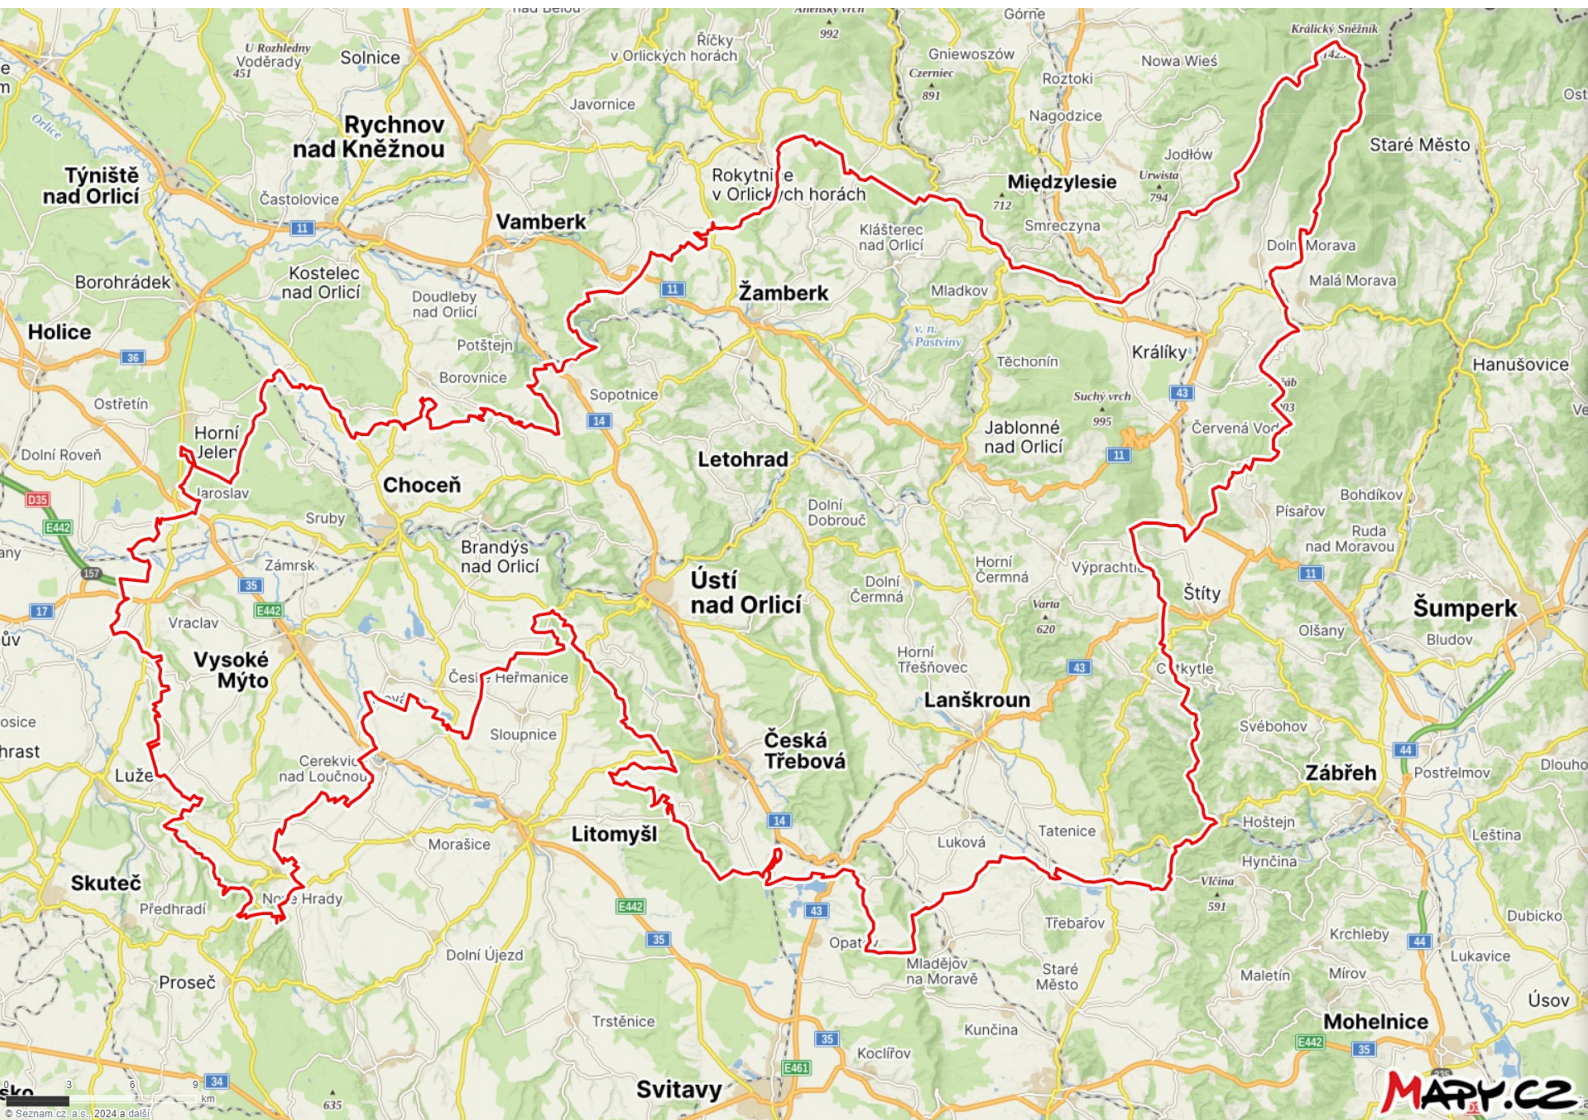

SCHEMA DZ - INTRAVILÁN

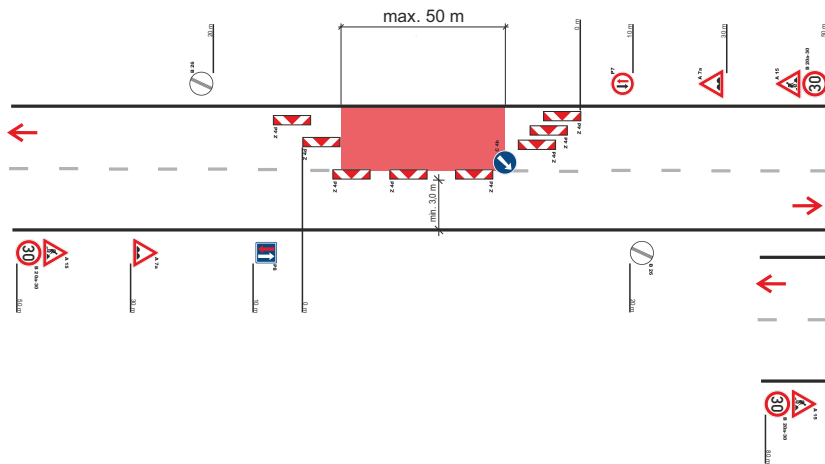


SCHEMA DZ - EXTRAVILÁN

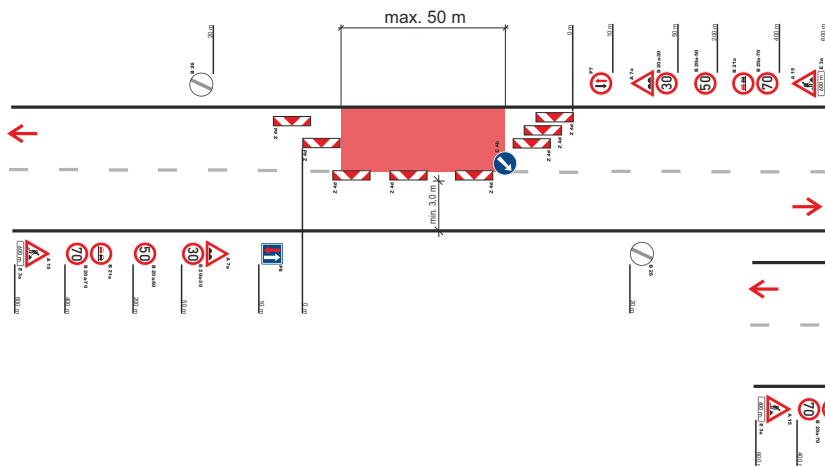

TERMÍN PŘECHODNÉ ÚPRAVY PROVOZU: 13.08.2025 - 30.11.2025

— HRANICE OKRESU

SCHEMA DZ - INTRAVILÁN

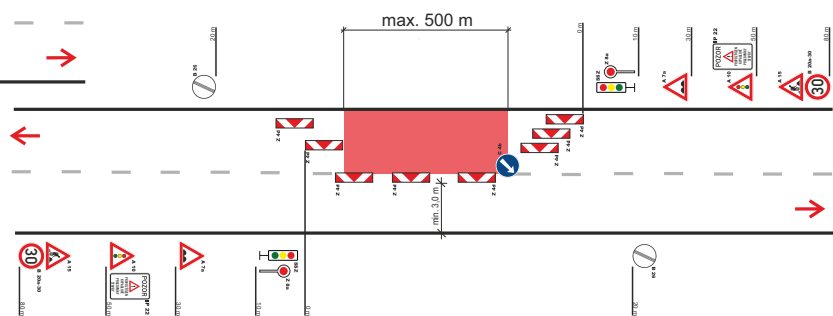

SCHEMA DZ - EXTRAVILÁN

